


省道S233线凤塘至枫溪段改线（如意路延长线）工程（一期）（枫溪段）项目国有土地征收红线图

2613.565-39457.568

点号	X	Y	边长
J1	2613649.1185	39457612.7373	47.82
J2	2613649.1404	39457660.5602	2.04
J3	2613648.8896	39457658.5346	9.02
J4	2613647.3393	39457649.6504	17.66
J5	2613642.5316	39457632.6557	8.73
J6	2613639.3747	39457624.5120	8.73
J7	2613635.7001	39457616.5962	5.41
J8	2613632.9501	39457611.9326	16.19
J1	2613649.1185	39457612.7373	

S=301.40 平方米 合0.452亩

界址点坐标表

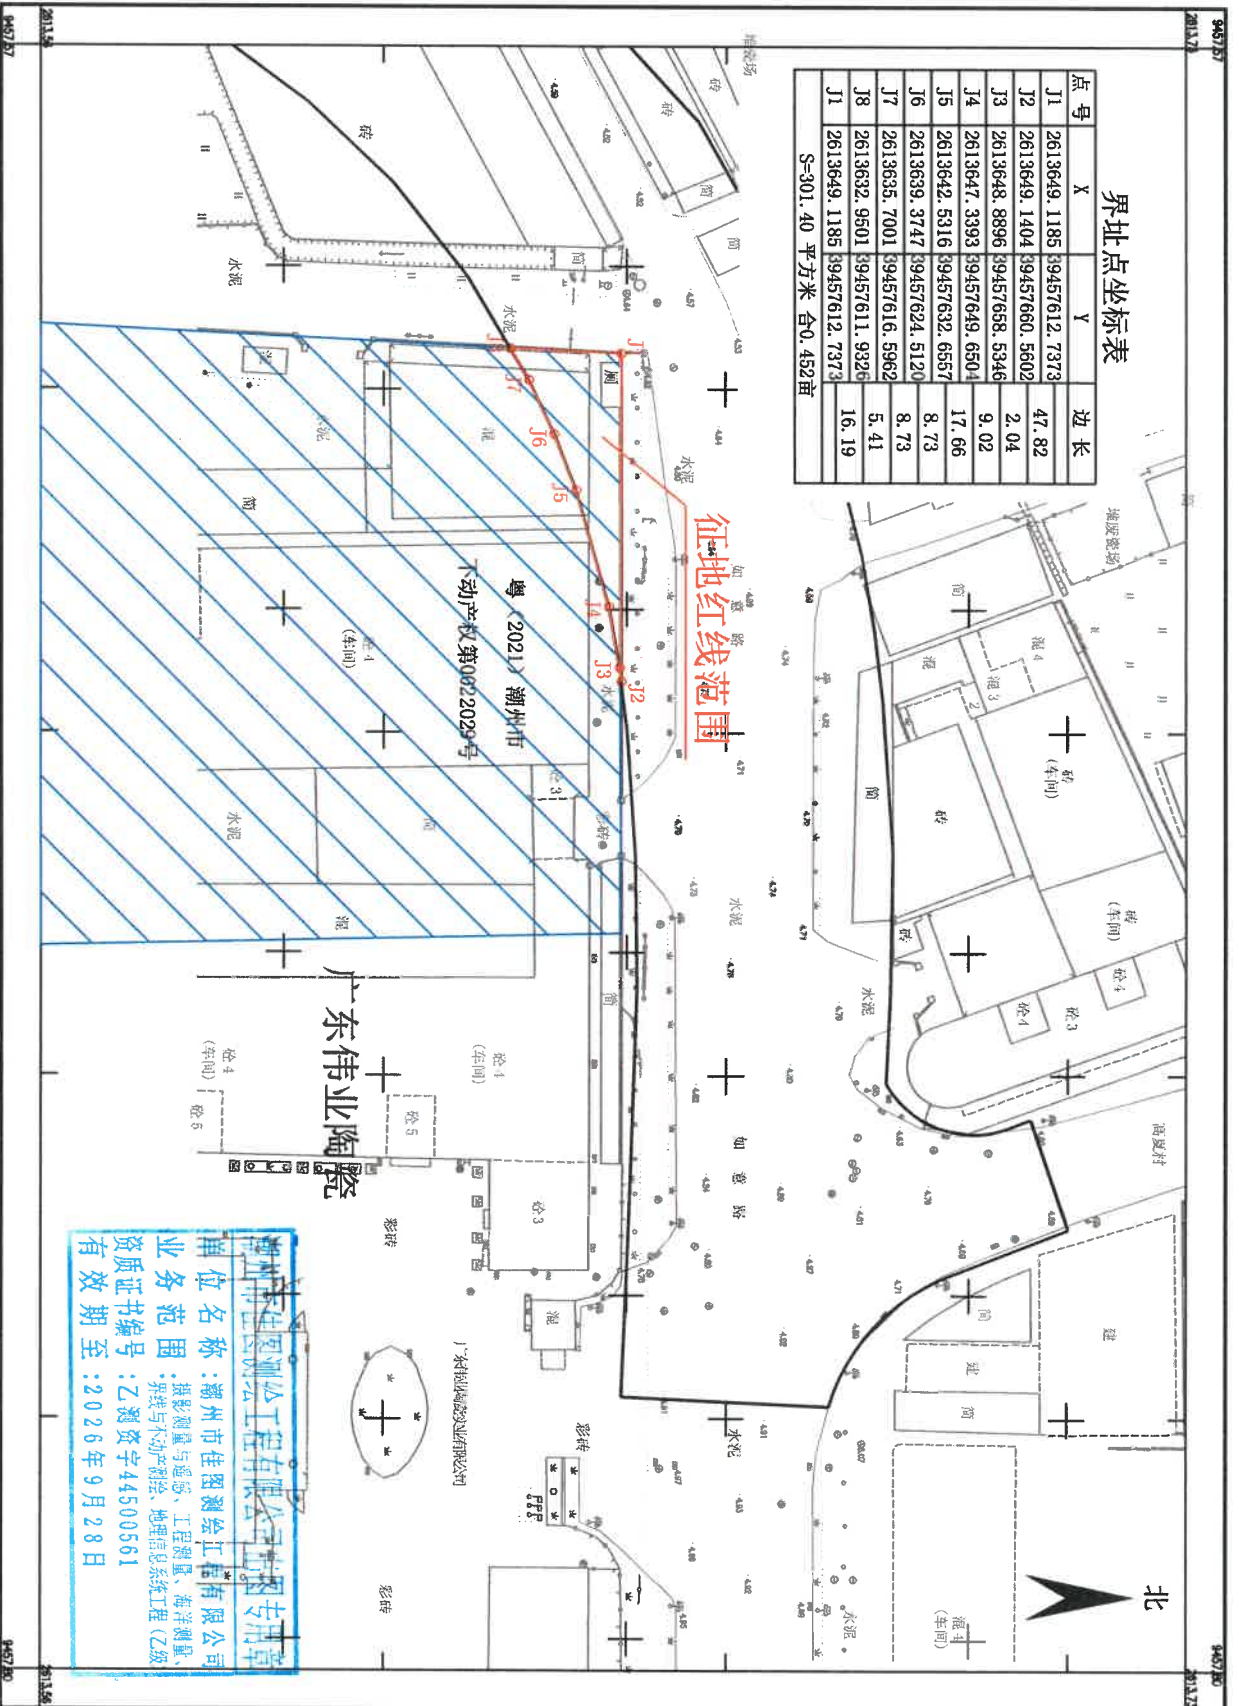

**潮州市佳图测绘工程有限公司 专用章**  
 单位名称：潮州市佳图测绘工程有限公司  
 业务范围：摄影测量与遥感、工程测量、海洋测量、界线与不动产测绘、地理信息系统工程（乙级）  
 资质证书编号：乙测资字44500561  
 有效期至：2026年9月28日

潮州市佳图测绘工程有限公司

2000 国家大地坐标系  
 1985 国家高程基准  
 1996 年版图式

1:1000

测量员：洪锐彬  
 绘图员：李湘鑫  
 审核员：郑楷淳