


# 西气东输三线闽粤支干线天然气管道项目（潮州-潮安段）二期新增临时使用林地现状图

(第 1 页)

东明

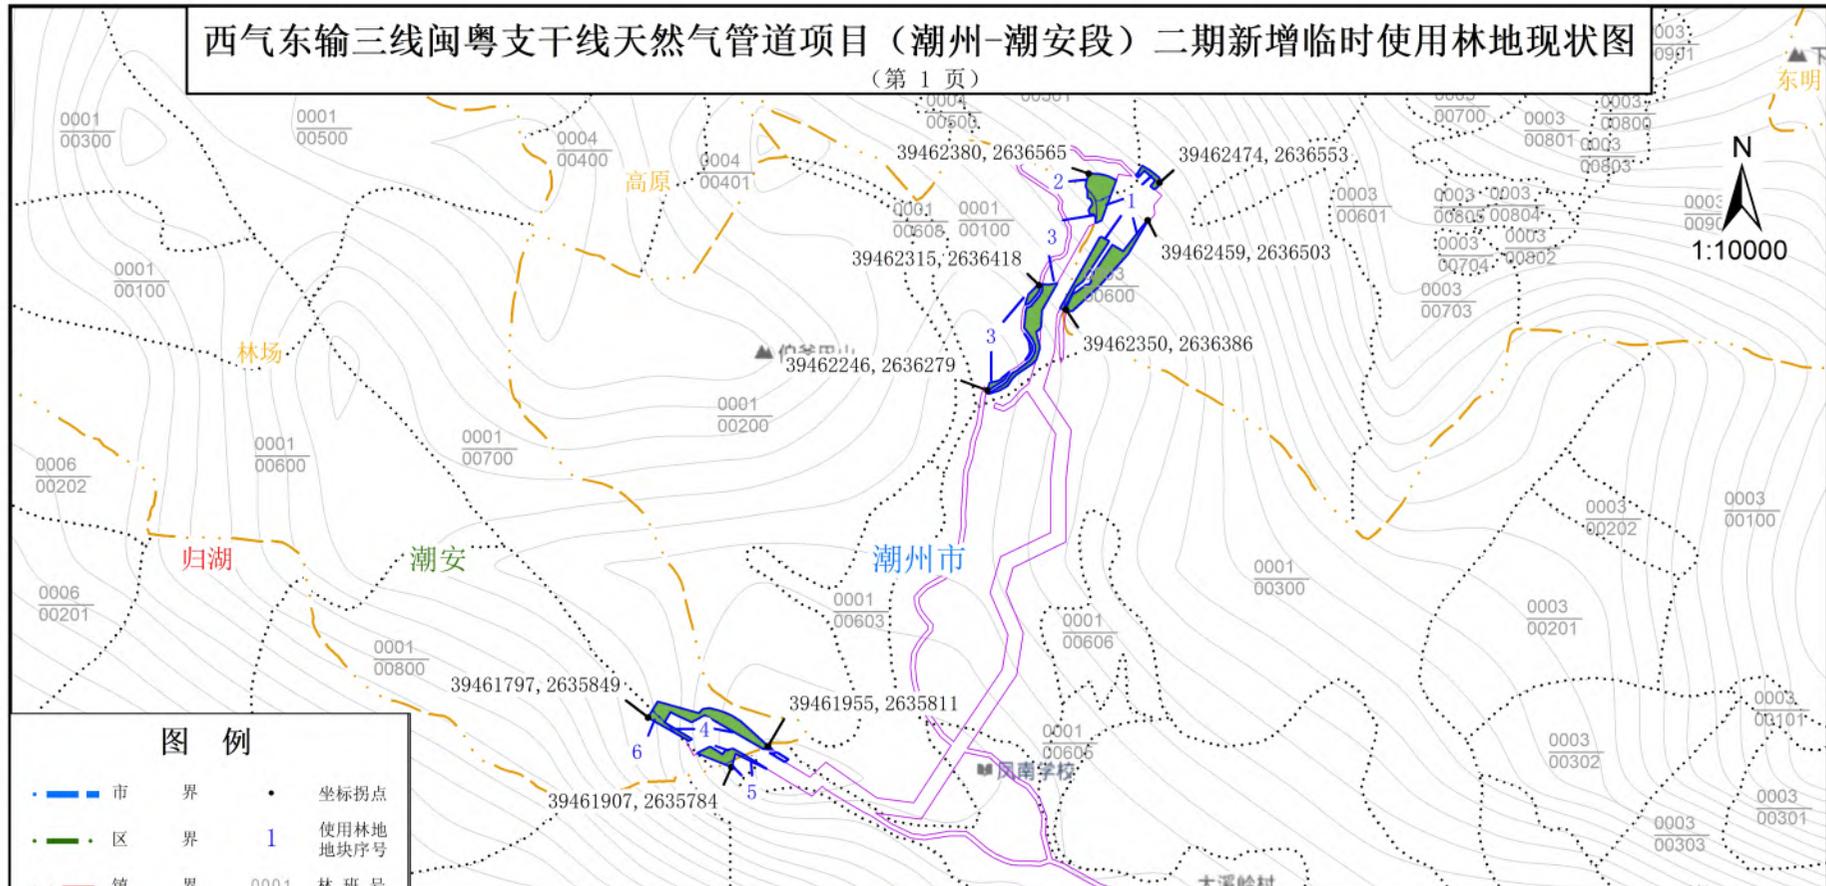

## 图例

- 市界
- 区界
- 镇界
- 村(林场)界
- ..... 小班界
- 原有用地红线
- 新增用地红线
- 坐标拐点
- 1 使用林地地块序号
- 0001 林班号
- 00100 小班号
- 乔木林地
- 竹林地
- 采伐迹地

建设项目使用林地登记表



区	镇	村(林场)	使用林地地块序号	林地落界林班号	林地落界小班号	地籍小班号	面积(hm <sup>2</sup> )	地类	林地权属	林地保护等级	森林类别	使用林地类型	建设内容	使用林地性质	是否城规区	备注
潮安	归湖	高原	1	0003	00600	445121016035000300600	0.3345	乔木林地	集体	II级	省级公益林地	防护林地	施工场地	临时	否	
潮安	归湖	高原	2	0004	00501	445121016035000400501	0.1017	乔木林地	集体	IV级	一般商品林地	薪炭林林地	材料堆场	临时	否	
潮安	归湖	白藤坑	3	0001	00100	445121016033000100100	0.2252	乔木林地	集体	IV级	一般商品林地	用材林林地	施工便道	临时	否	数据库为白丈坑
潮安	归湖	凤南林场	4	0001	00700	445121016039000100700	0.2849	乔木林地	集体	IV级	一般商品林地	用材林林地	施工场地	临时	否	数据库为林场
潮安	归湖	白藤坑	5	0002	00401	445121016033000200401	0.0092	乔木林地	集体	III级	省级公益林地	防护林地	施工场地	临时	否	数据库为白丈坑
潮安	归湖	凤南林场	6	0001	00800	445121016039000100800	0.0224	乔木林地	集体	IV级	一般商品林地	用材林林地	施工场地	临时	否	数据库为林场

调查人: 潘丽红 罗茂林  
 制图人: 潘丽红  
 审查人: 李文莉

编制单位: 广东南粤生态科技有限公司  
 编制日期: 2024年4月

# 西气东输三线闽粤支干线天然气管道项目（潮州-潮安段）二期新增临时使用林地现状图

(第 2 页)

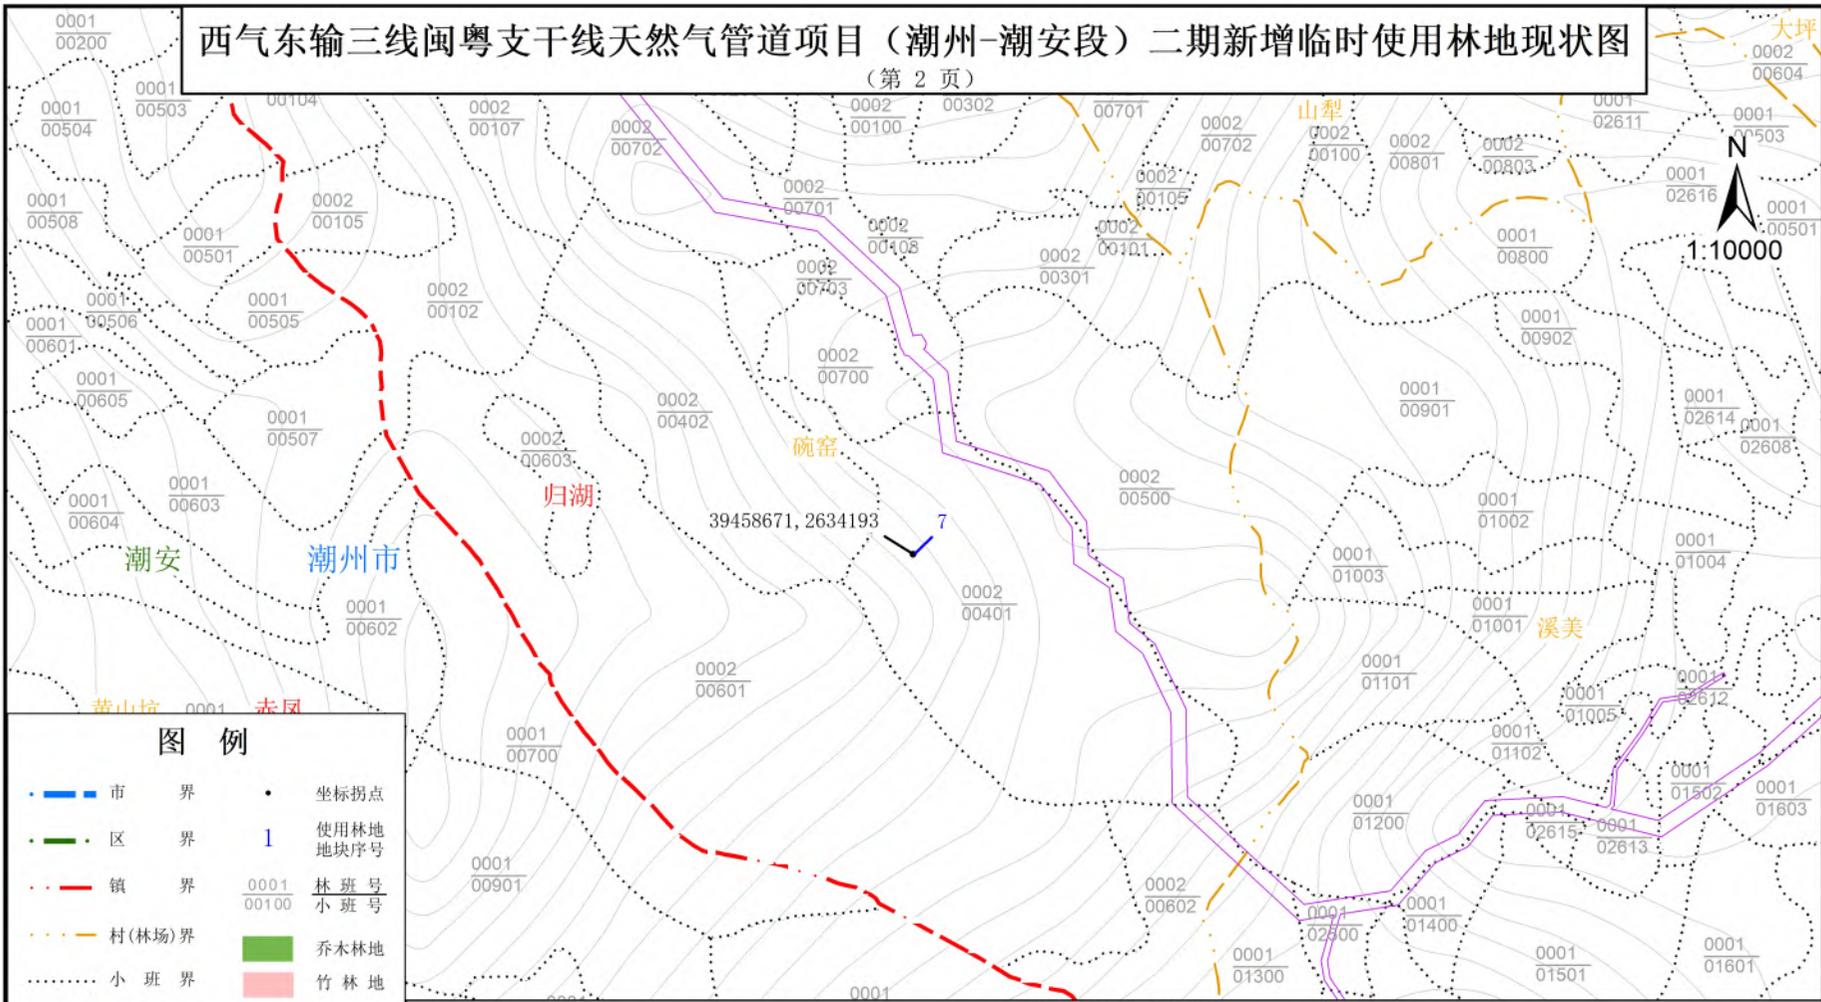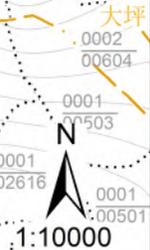

## 图例

- 市界
- 区界
- 镇界
- 村(林场)界
- 小班界
- 原有用地红线
- 新增用地红线
- 坐标拐点
- 1 使用林地地块序号
- $\frac{0001}{00100}$  林班号  
小班号
- 乔木林地
- 竹林地
- 采伐迹地

建设项目使用林地登记表



区	镇	村(林场)	使用林地地块序号	林地落界林班号	林地落界小班号	地籍小班号	面积(hm <sup>2</sup> )	地类	林地权属	林地保护等级	森林类别	使用林地类型	建设内容	使用林地性质	是否城规区
潮安	归湖	碗窑	7	0002	00401	44512101603000200401	0.0002	乔木林地	集体	III级	省级公益林地	防护林地	施工便道	临时	否

调查人: 潘丽红 罗茂林  
 制图人: 潘丽红  
 审查人: 李文莉

编制单位: 广东南粤生态科技有限公司  
 编制日期: 2024年4月

# 西气东输三线闽粤支干线天然气管道项目（潮州-潮安段）二期新增临时使用林地现状图

(第 3 页)

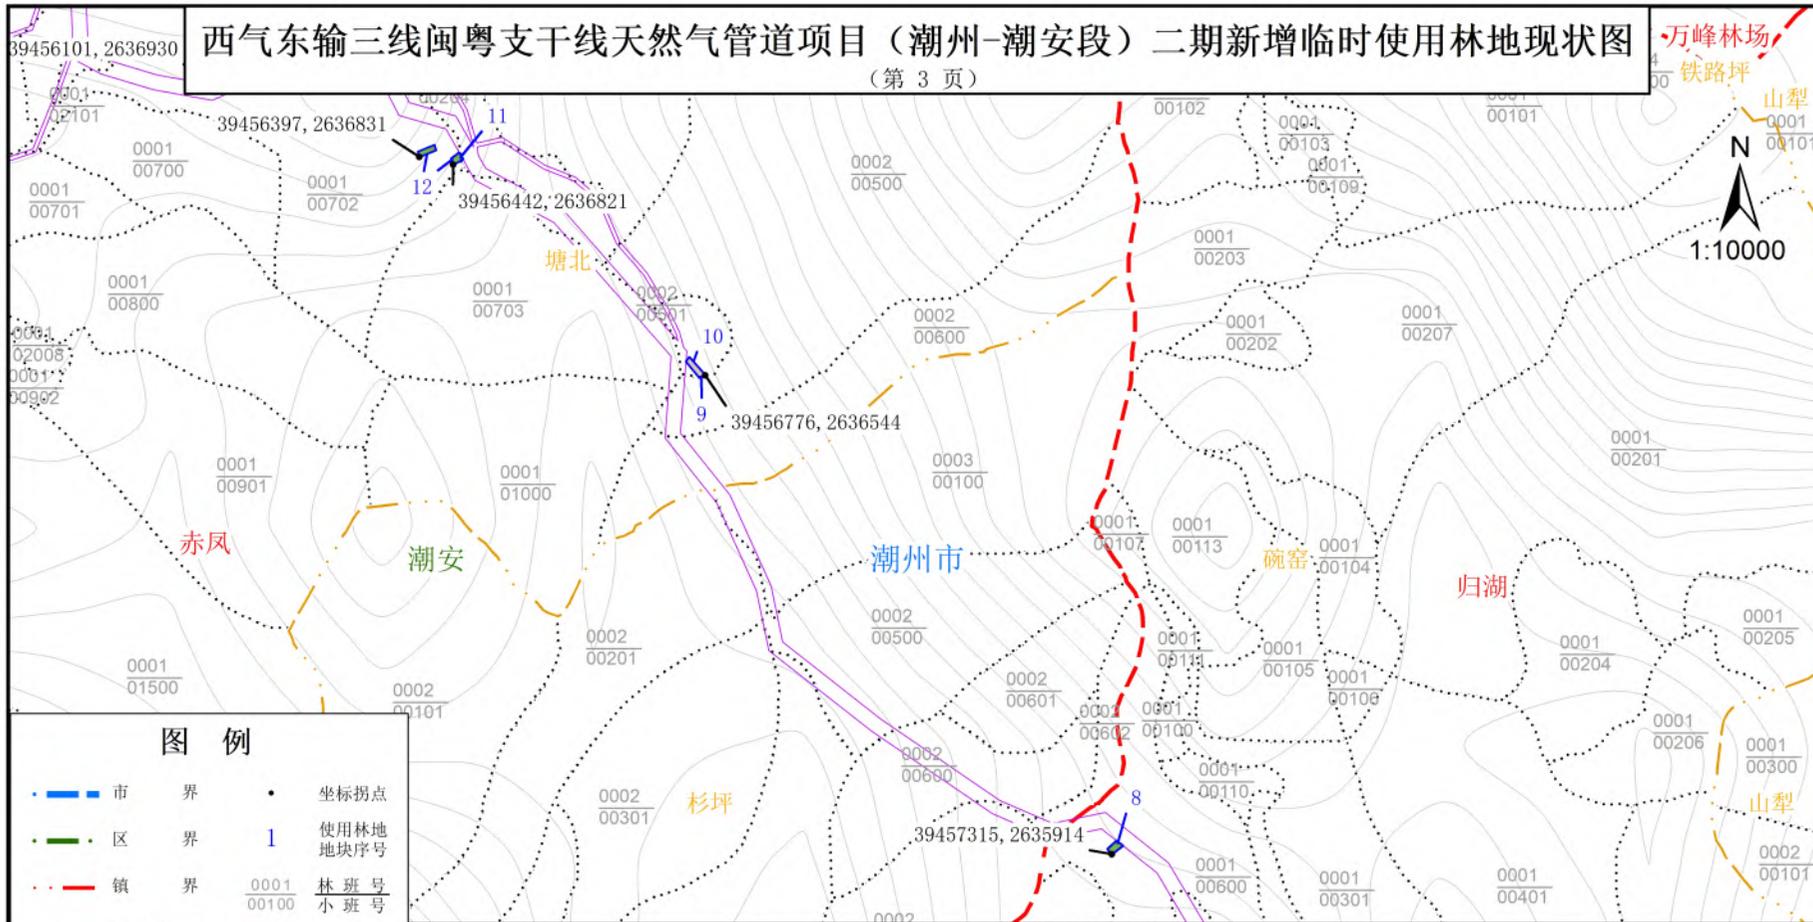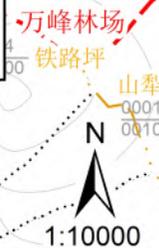

## 图例

- 市界
- 区界
- 镇界
- 村(林场)界
- ..... 小班界
- 原有用地红线
- 新增用地红线
- 坐标拐点
- 1 使用林地地块序号
- 0001/00100 林班号小班号
- 乔木林地
- 竹林地
- 采伐迹地

建设项目使用林地登记表


区	镇	村(林场)	使用林地地块序号	林地落界林班号	林地落界小班号	地籍小班号	面积(hm <sup>2</sup> )	地类	林地权属	林地保护等级	森林类别	使用林地类型	建设内容	使用林地性质	是否城规区
潮安	归湖	碗窑	8	0001	00600	445121016030000100600	0.0158	乔木林地	集体	III级	省级公益林地	防护林地	管道主线	临时	否
潮安	赤凤	塘北	9	0002	00500	445121017013000200500	0.0008	乔木林地	集体	III级	省级公益林地	防护林地	管道主线	临时	否
潮安	赤凤	塘北	10	0002	00501	445121017013000200501	0.0213	采伐迹地	集体	III级	省级公益林地	防护林地	管道主线	临时	否
潮安	赤凤	塘北	11	0002	00204	445121017013000200204	0.0012	乔木林地	集体	III级	省级公益林地	防护林地	管道主线	临时	否

调查人: 潘丽红 罗茂林  
 制图人: 潘丽红  
 审查人: 李文莉

编制单位: 广东南粤生态科技有限公司  
 编制日期: 2024年4月

# 西气东输三线闽粤支干线天然气管道项目（潮州-潮安段）二期新增临时使用林地现状图

(第 4 页)

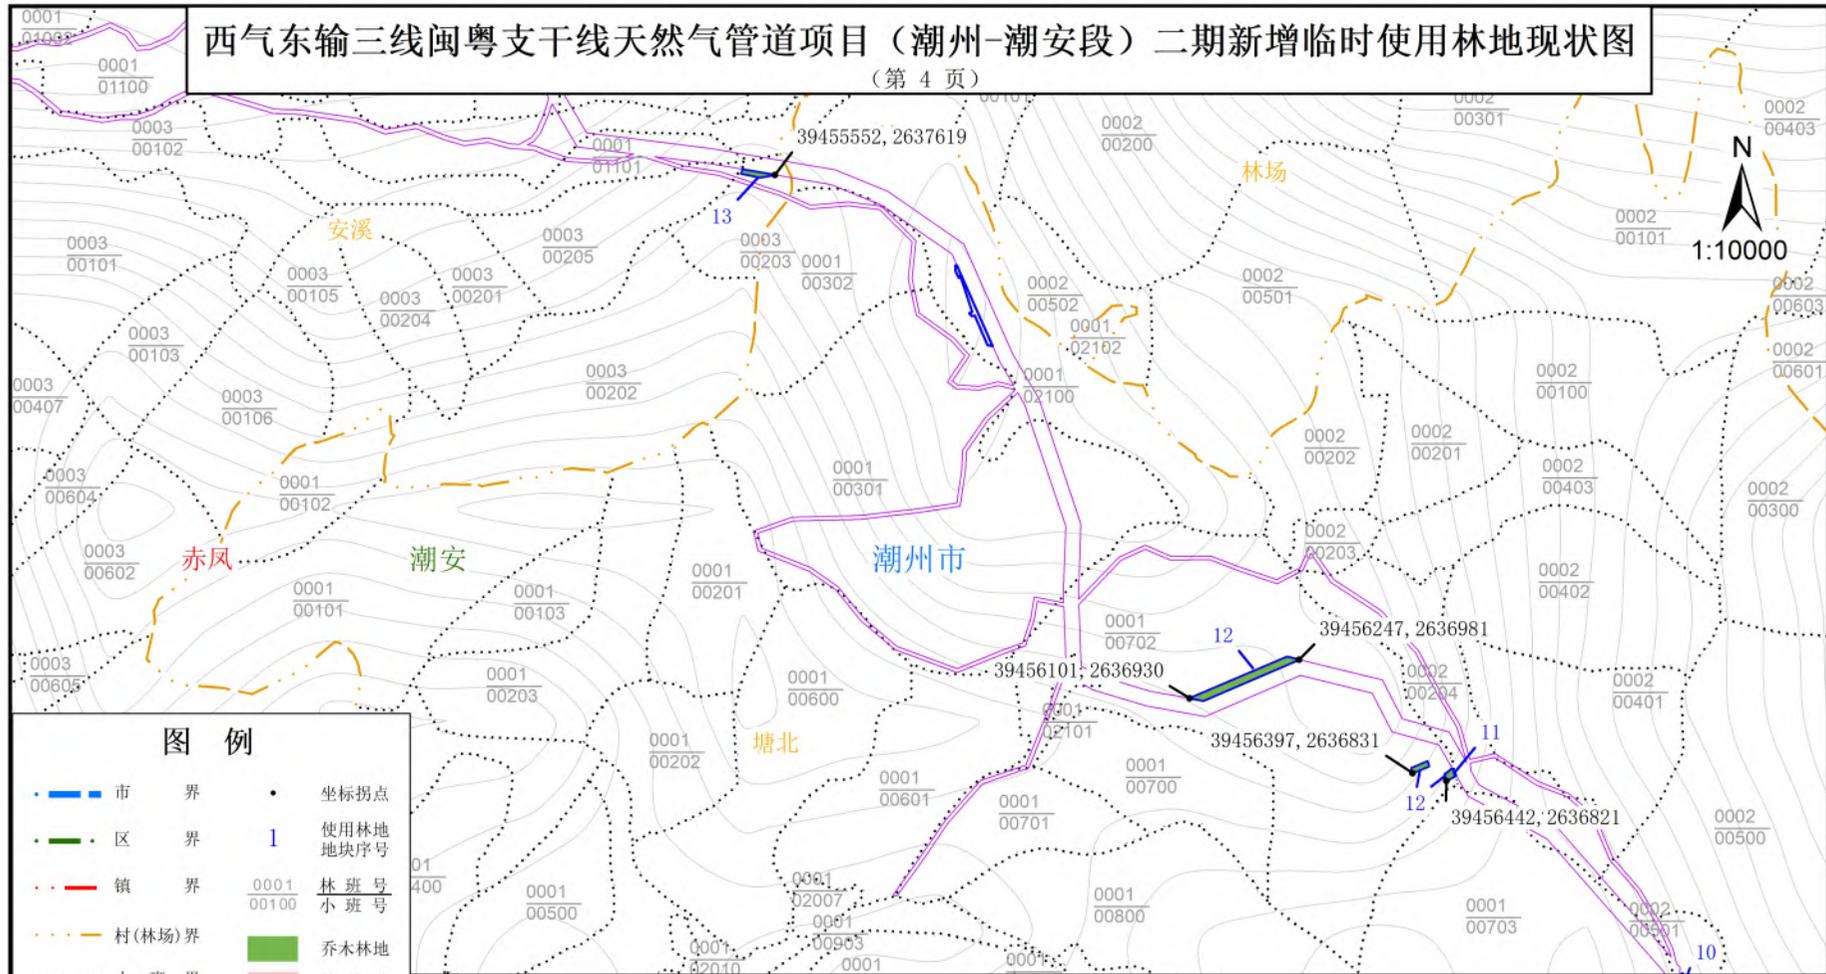

## 图例

- 市界
- 区界
- 镇界
- 村(林场)界
- ..... 小班界
- 原有用地红线
- 新增用地红线
- 坐标拐点
- 1 使用林地地块序号
- $\frac{0001}{00100}$  林班号  
小班号
- 乔木林地
- 竹林地
- 采伐迹地

建设项目使用林地登记表


区	镇	村(林场)	使用林地地块序号	林地落界林班号	林地落界小班号	地籍小班号	面积 (hm <sup>2</sup> )	地类	林地权属	林地保护等级	森林类别	使用林地类型	建设内容	使用林地性质	是否城规区
潮安	赤凤	塘北	12	0001	00702	445121017013000100702	0.1674	乔木林地	集体	III级	省级公益林地	防护林地	管道主线	临时	否
潮安	赤凤	安溪	13	0003	00203	445121017007000300203	0.0219	乔木林地	集体	IV级	一般商品林地	经济林地	管道主线	临时	否

调查人: 潘丽红 罗茂林  
 制图人: 潘丽红  
 审查人: 李文莉

编制单位: 广东南粤生态科技有限公司  
 编制日期: 2024年4月

# 西气东输三线闽粤支干线天然气管道项目（潮州-潮安段）二期新增临时使用林地现状图

(第 5 页)

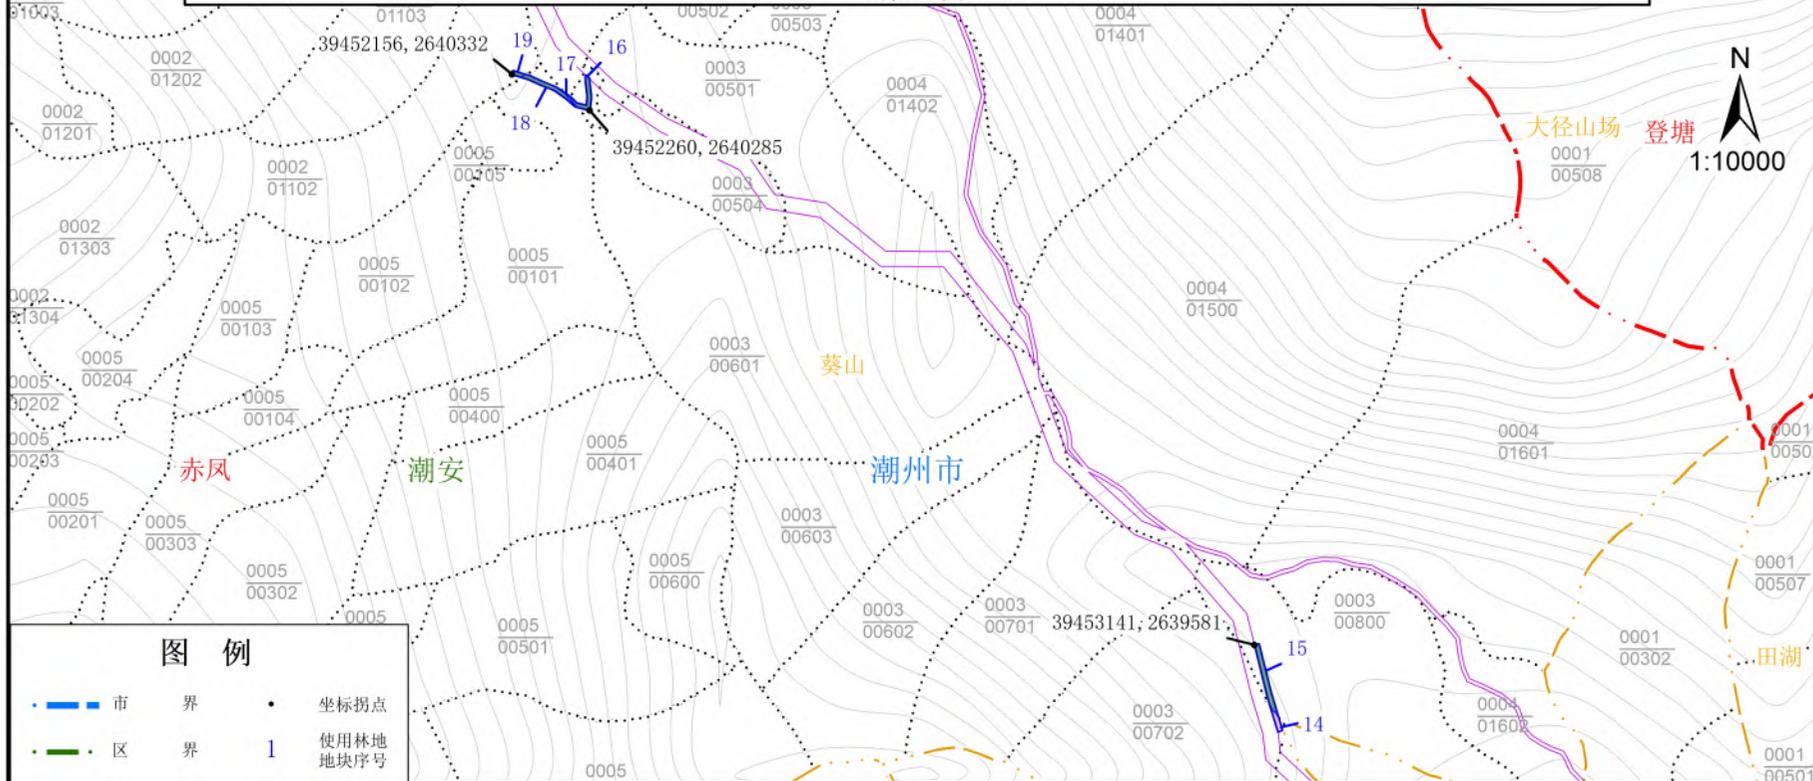

## 图例

- 市界
- 区界
- 镇界
- 村(林场)界
- ..... 小班界
- 原有用地红线
- 新增用地红线
- 坐标拐点
- 1 使用林地地块序号
- 0001 林班号
- 00100 小班号
- 乔木林地
- 竹林地
- 采伐迹地

建设项目使用林地登记表


区	镇	村(林场)	使用林地地块序号	林地落界林班号	林地落界小班号	地籍小班号	面积(hm <sup>2</sup> )	地类	林地权属	林地保护等级	森林类别	使用林地类型	建设内容	使用林地性质	是否城规区
潮安	赤凤	葵山	14	0003	00702	445121017002000300702	0.0161	竹林地	集体	II级	国家级二级公益林地	防护林地	管道主线	临时	否
潮安	赤凤	葵山	15	0003	00800	445121017002000300800	0.0548	乔木林地	集体	IV级	一般商品林地	用材林地	管道主线	临时	否
潮安	赤凤	葵山	16	0003	00504	445121017002000300504	0.0311	乔木林地	集体	IV级	一般商品林地	用材林地	施工便道	临时	否
潮安	赤凤	葵山	17	0003	00400	445121017002000300400	0.0018	乔木林地	集体	IV级	一般商品林地	用材林地	施工便道	临时	否
潮安	赤凤	葵山	18	0005	00101	445121017002000500101	0.0359	乔木林地	集体	III级	省级公益林地	防护林地	施工便道	临时	否
潮安	赤凤	葵山	19	0002	01102	445121017002000201102	0.0077	乔木林地	集体	IV级	重点商品林地	用材林地	施工便道	临时	否

调查人: 潘丽红 罗茂林  
 制图人: 潘丽红  
 审查人: 李文莉

编制单位: 广东南粤生态科技有限公司  
 编制日期: 2024年4月

# 西气东输三线闽粤支干线天然气管道项目（潮州-潮安段）二期新增临时使用林地现状图

(第 6 页)

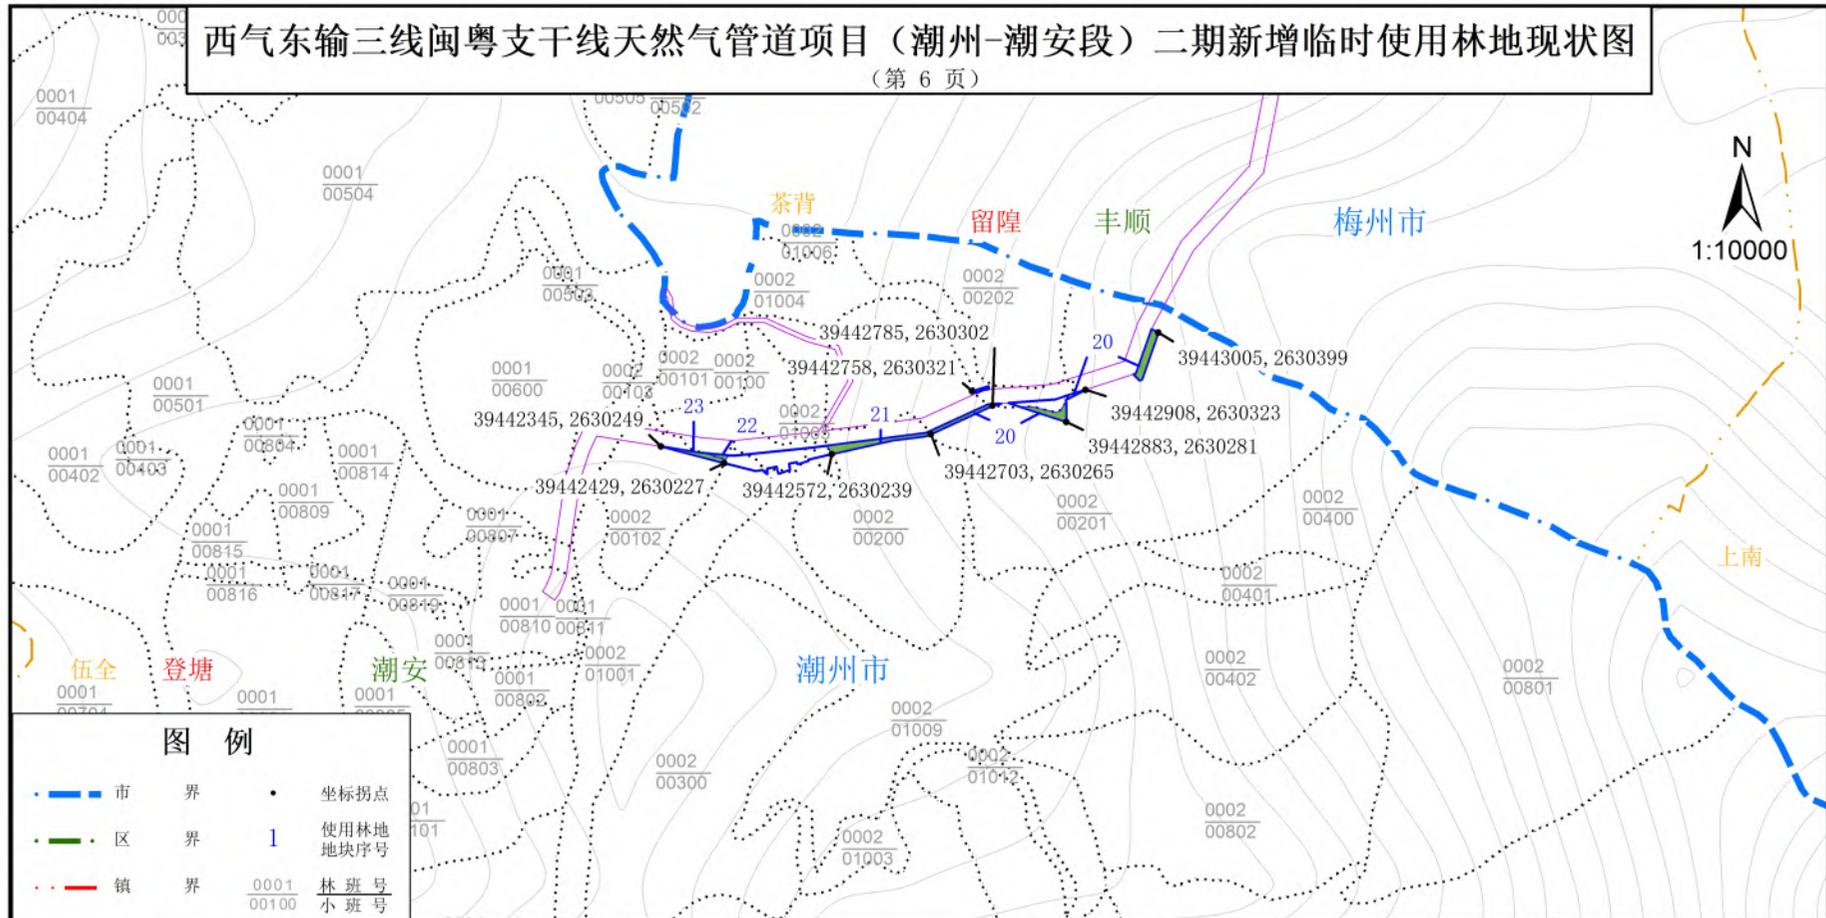

## 图例

- 市界
- 区界
- 镇界
- 村(林场)界
- - - 小班界
- 原有用地红线
- 新增用地红线
- 坐标拐点
- 1 使用林地地块序号
- 0001/00100 林班号/小班号
- 乔木林地
- 竹林地
- 采伐迹地

建设项目使用林地登记表

区	镇	村(林场)	使用林地地块序号	林地落界林班号	林地落界小班号	地籍小班号	面积(hm <sup>2</sup> )	地类	林地权属	林地保护等级	森林类别	使用林地类型	建设内容	使用林地性质	是否城规区
潮安	登塘	伍全	20	0002	00201	445121002029000200201	0.1529	乔木林地	集体	IV级	一般商品林地	用材林林地	管道主线	临时	否
潮安	登塘	伍全	21	0002	00200	445121002029000200200	0.0895	乔木林地	集体	IV级	一般商品林地	用材林林地	管道主线	临时	否
潮安	登塘	伍全	22	0002	00100	445121002029000200100	0.0093	乔木林地	集体	III级	省级公益林地	防护林林地	管道主线	临时	否
潮安	登塘	伍全	23	0002	00102	445121002029000200102	0.0321	乔木林地	集体	III级	省级公益林地	防护林林地	管道主线	临时	否

调查人: 潘丽红 罗茂林  
 制图人: 潘丽红  
 审查人: 李文莉

编制单位: 广东南粤生态科技有限公司  
 编制日期: 2024年4月