


项目使用林地边界桩位置示意图

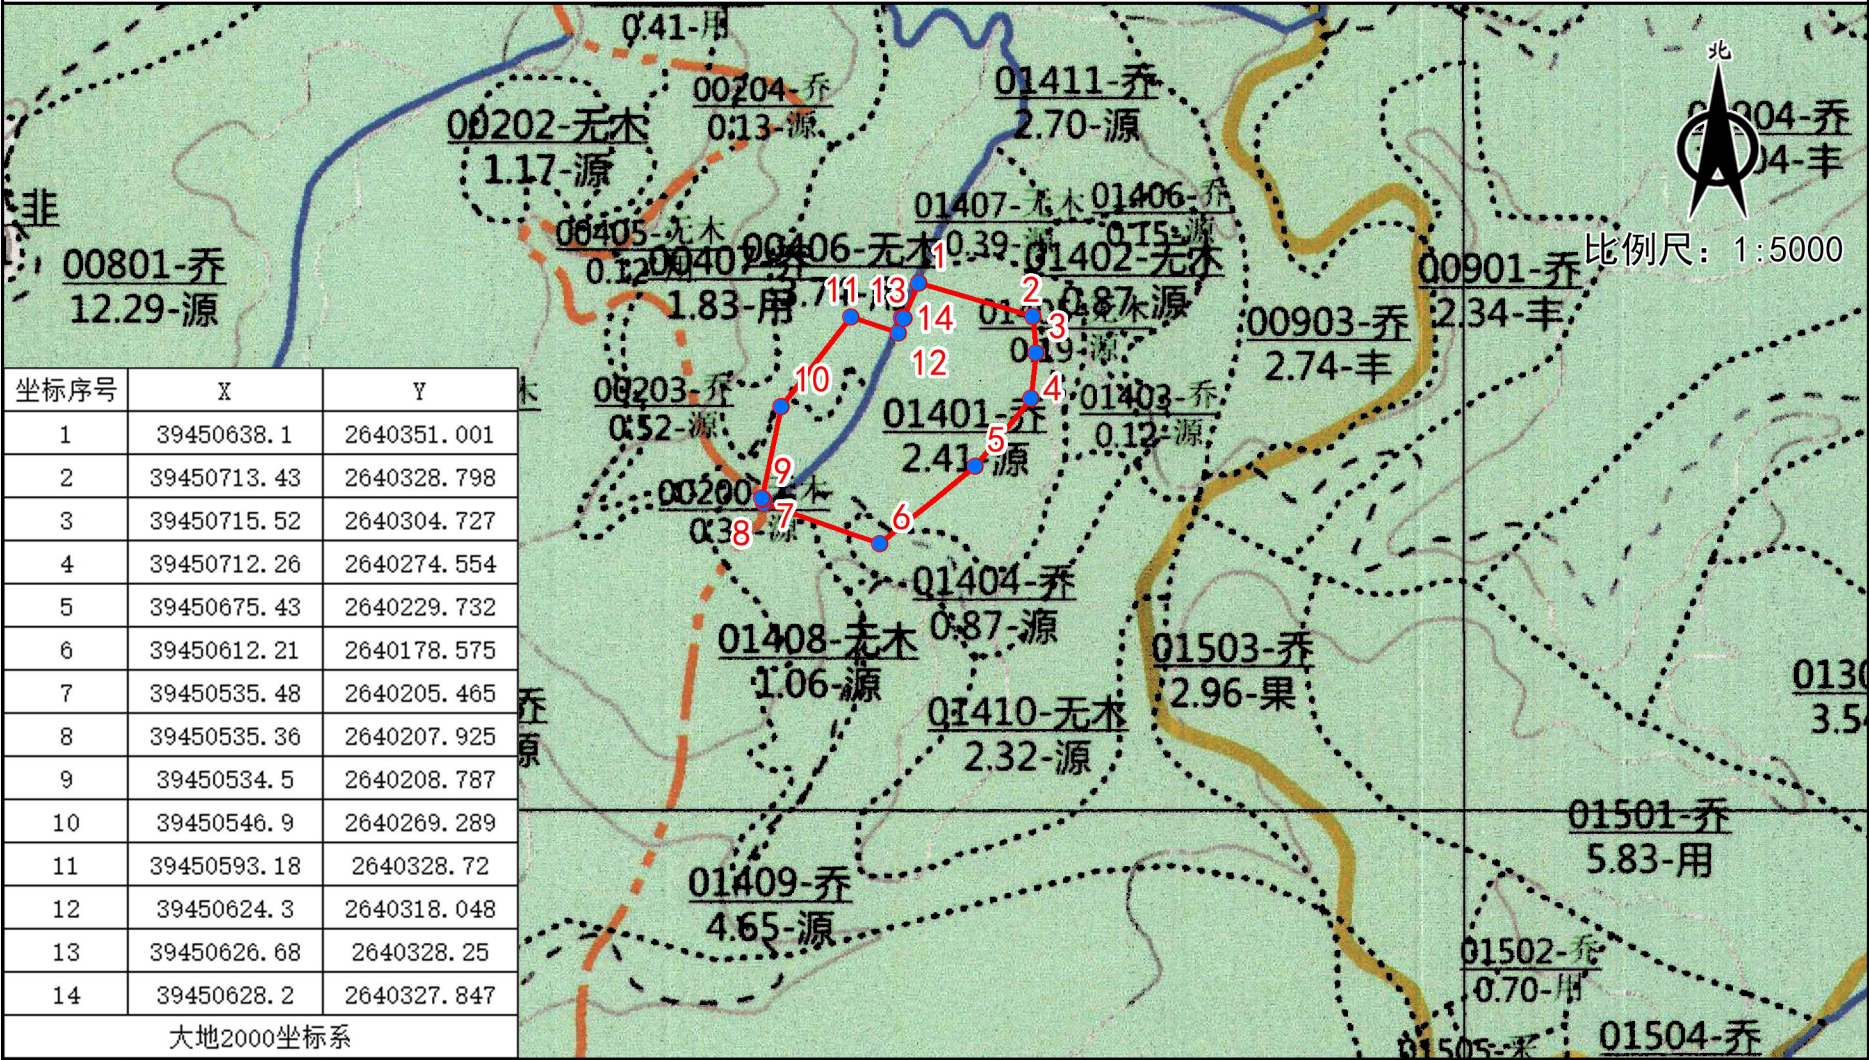

编制单位: 阳江市绿巨人造林绿化有限公司

编制时间: 2025年2月