


潮州市潮安区枫溪镇田头经济联合社“旧村庄”改造项目勘测定界图

2612.820-39461.350

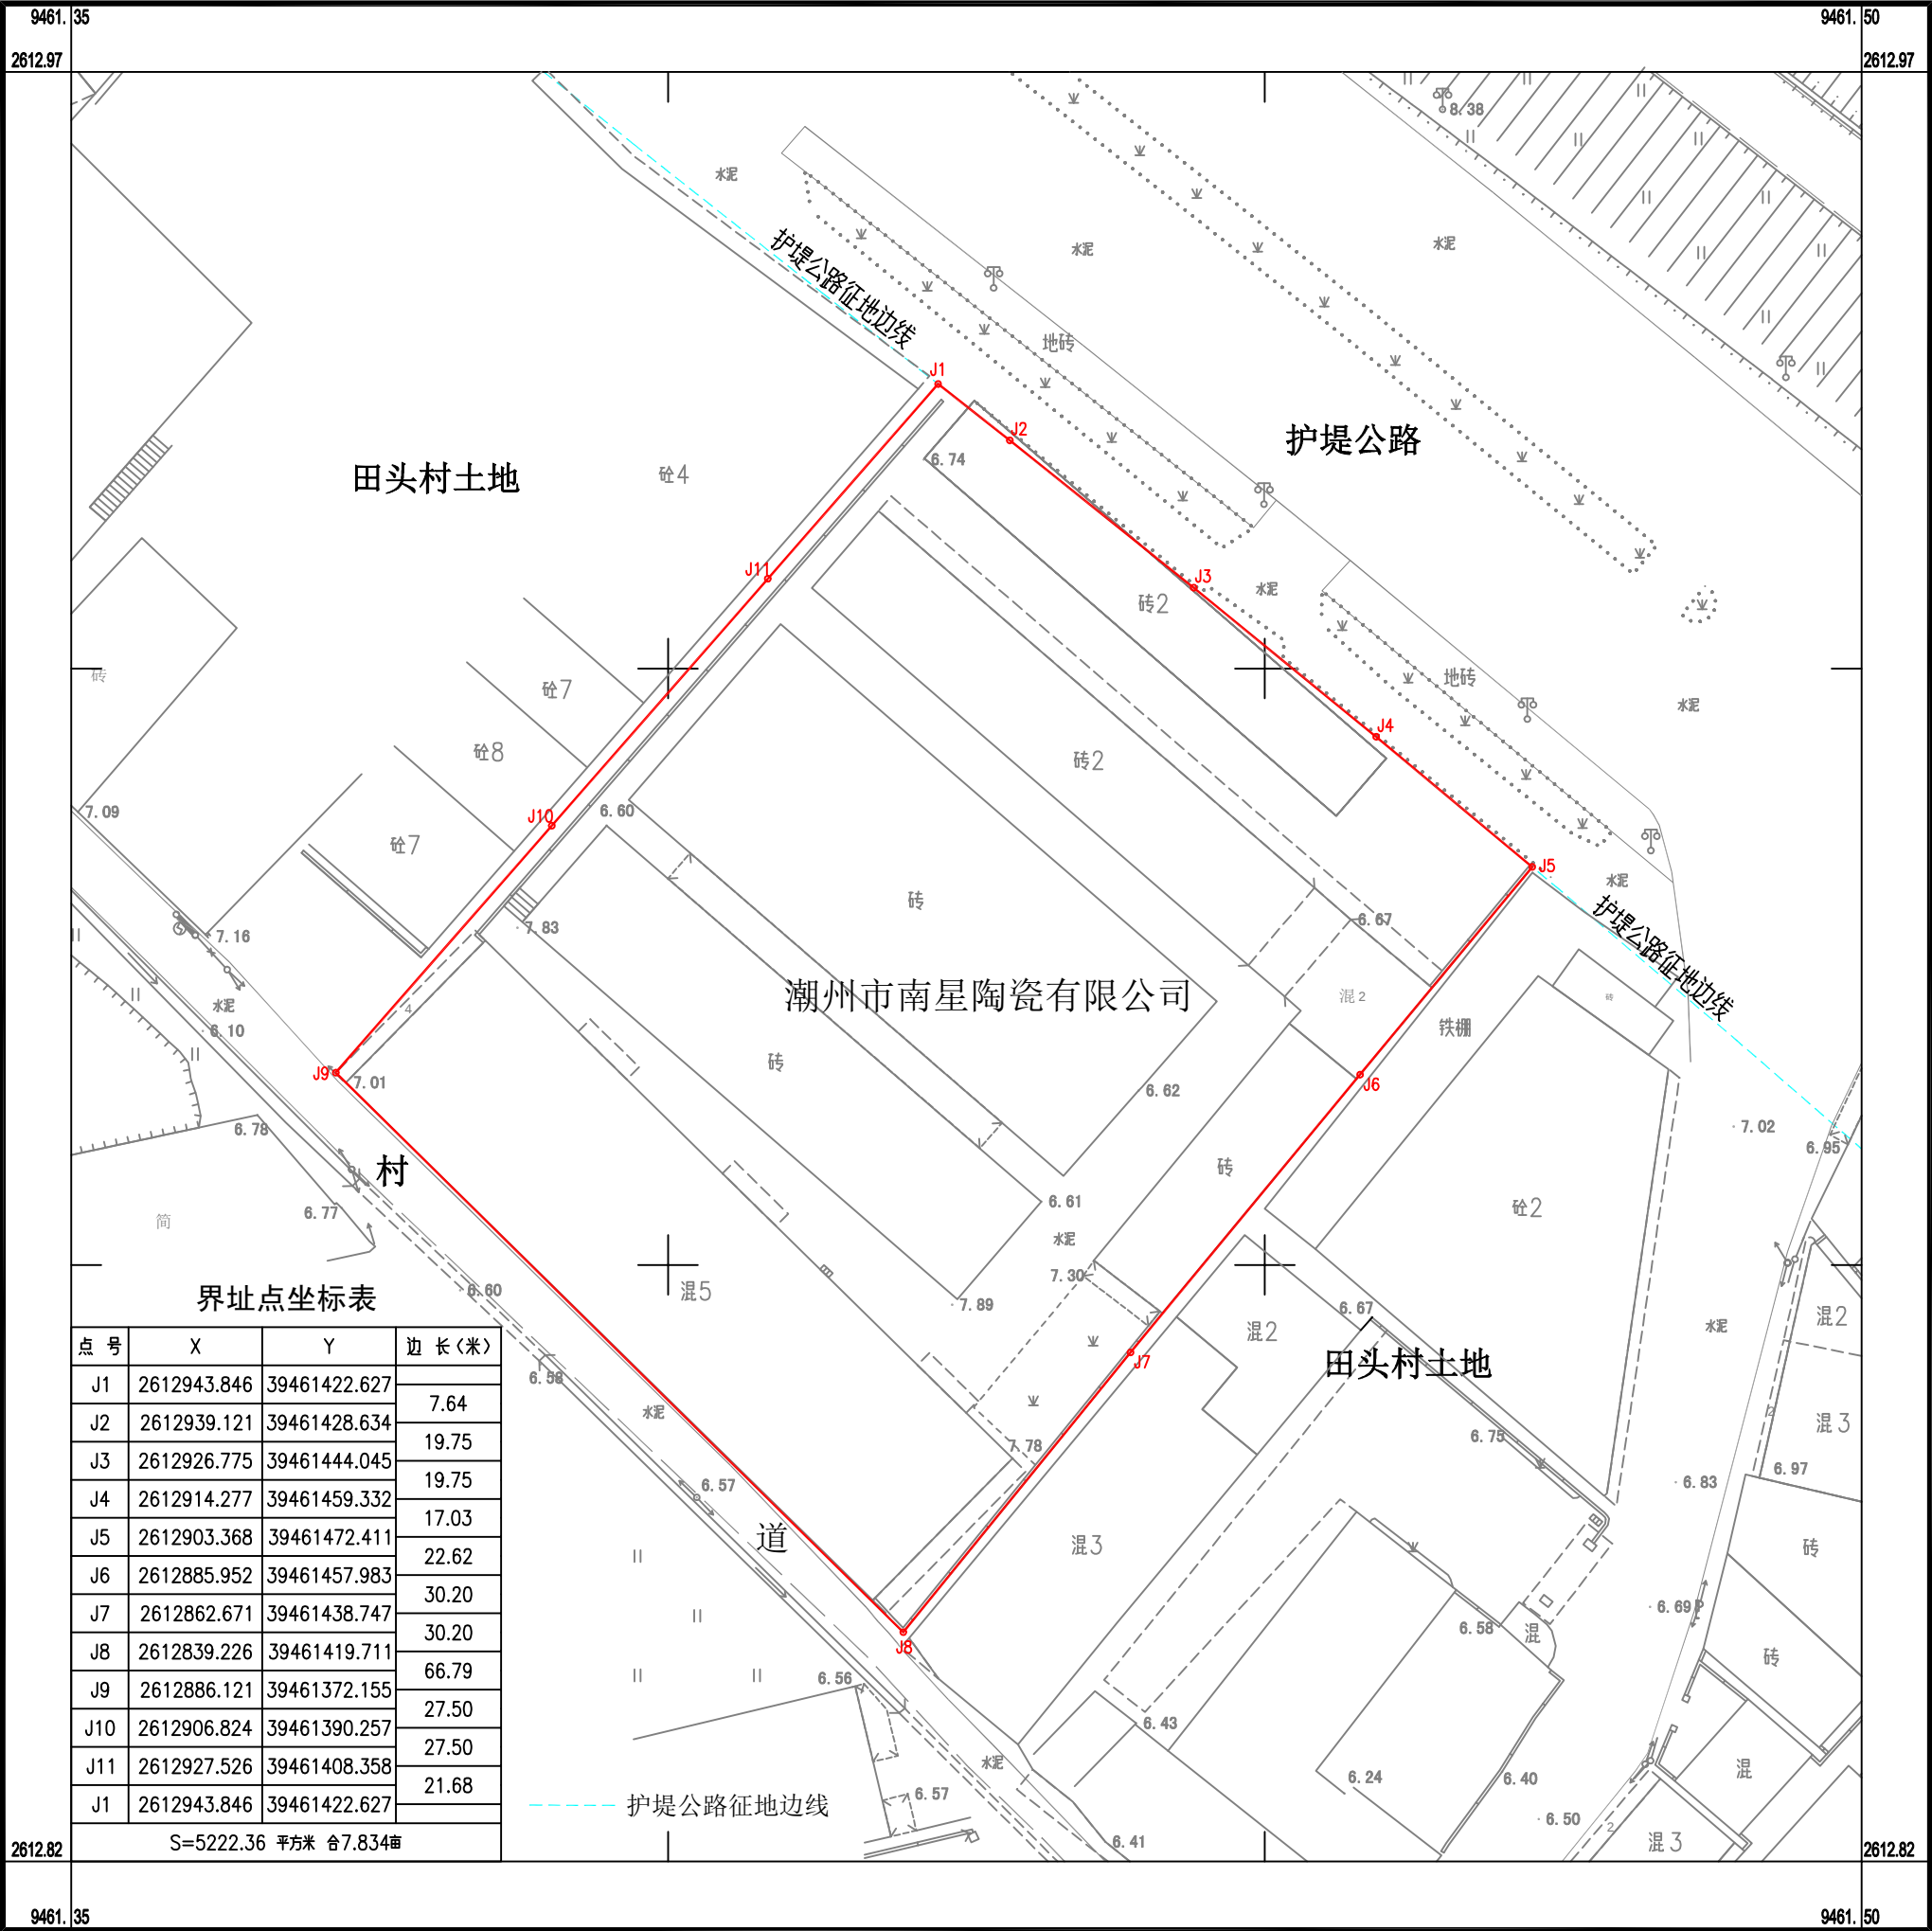

潮州市自然资源规划和调查监测中心

2025年01月13日数字化成图。
2000国家大地坐标系。
2007年版图式。

1:500

测量员:李鹏 陈佳
绘图员:李鹏
检查员:张学强 林杰