


潮州市潮安区大岭山省级产业园（大坑塘片区）基础设施建设项目选址范围图
2615. 221-39453. 566

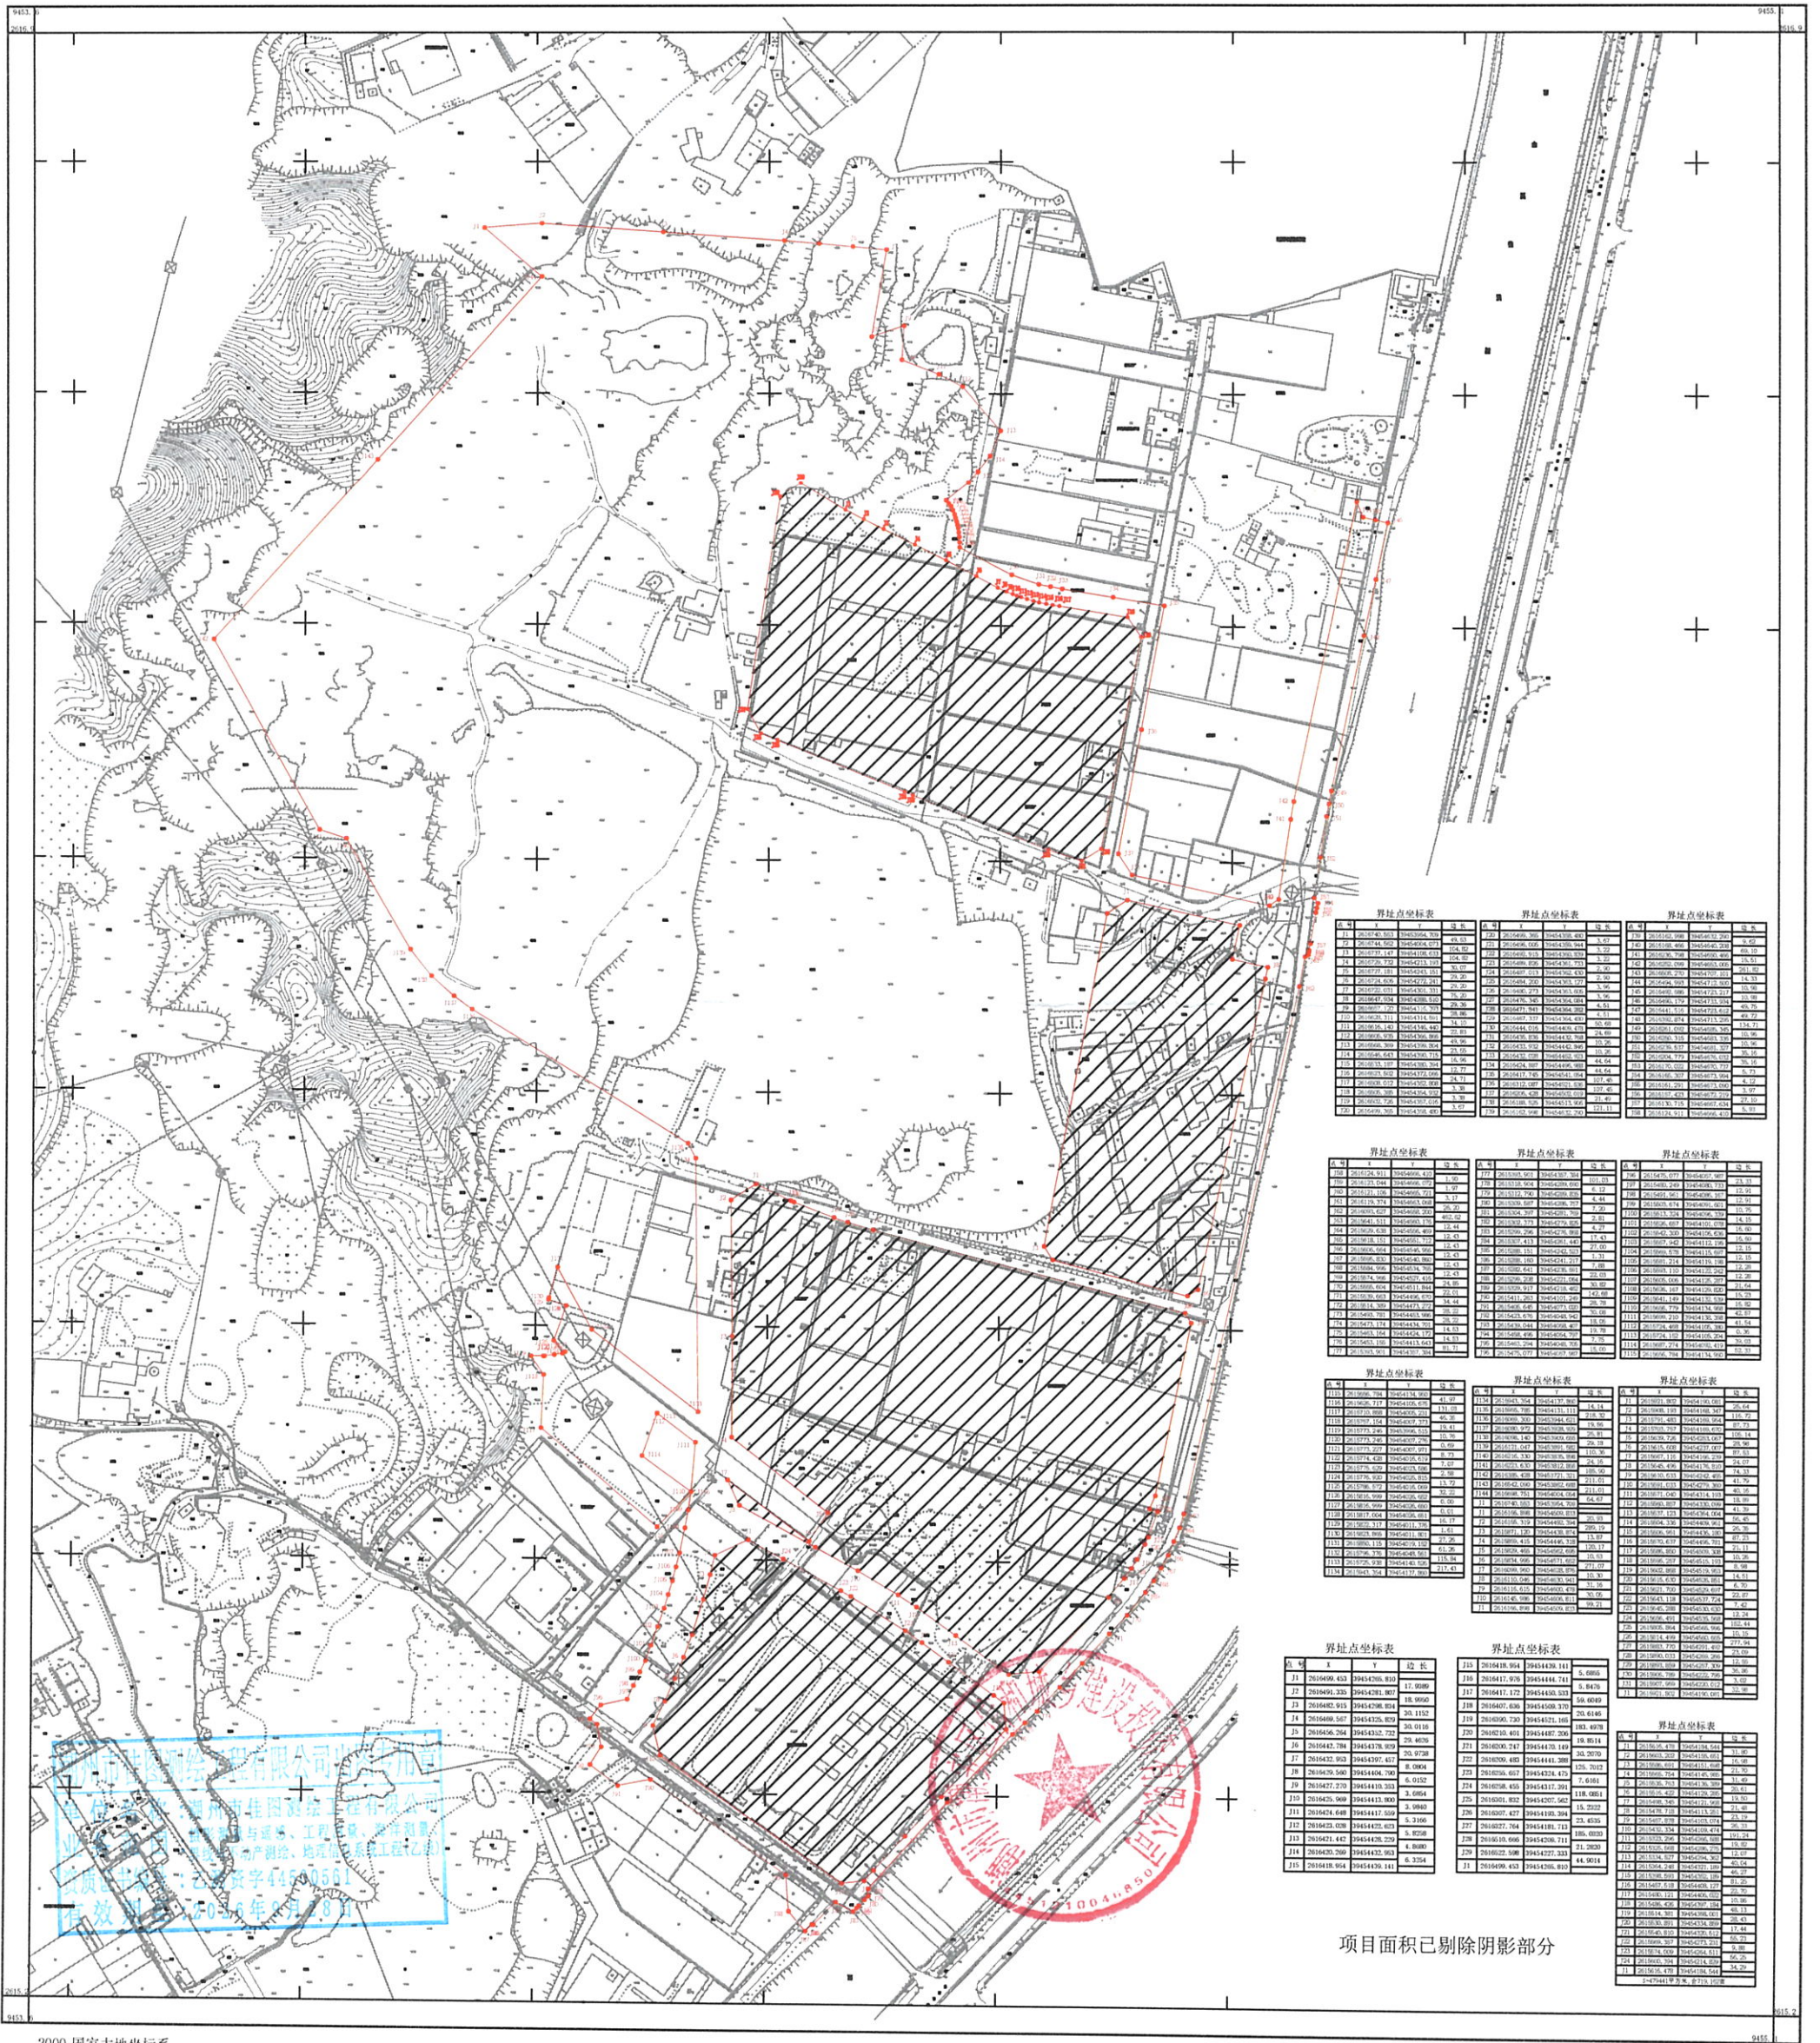

潮州市佳图测绘工程有限公司

潮州市佳图测绘工程有限公司
地址：潮州市潮安区大岭山省级产业园（大坑塘片区）基础设施建设项目
联系人：林旭钦
电话：13500444550
传真：0768-2211111
网址：www.jiaturv.com

2000 国家大地坐标系
1985 国家高程基准
1996 年版图式

1:6000

测量员：林旭钦
绘图员：林旭钦
检查员：郑锦淳