


潮州市潮安区凤塘镇南门村股份经济联合社“旧村庄”改造项目（第一批次）拟完善集体建设用地手续红线图

2612.6-39455.4

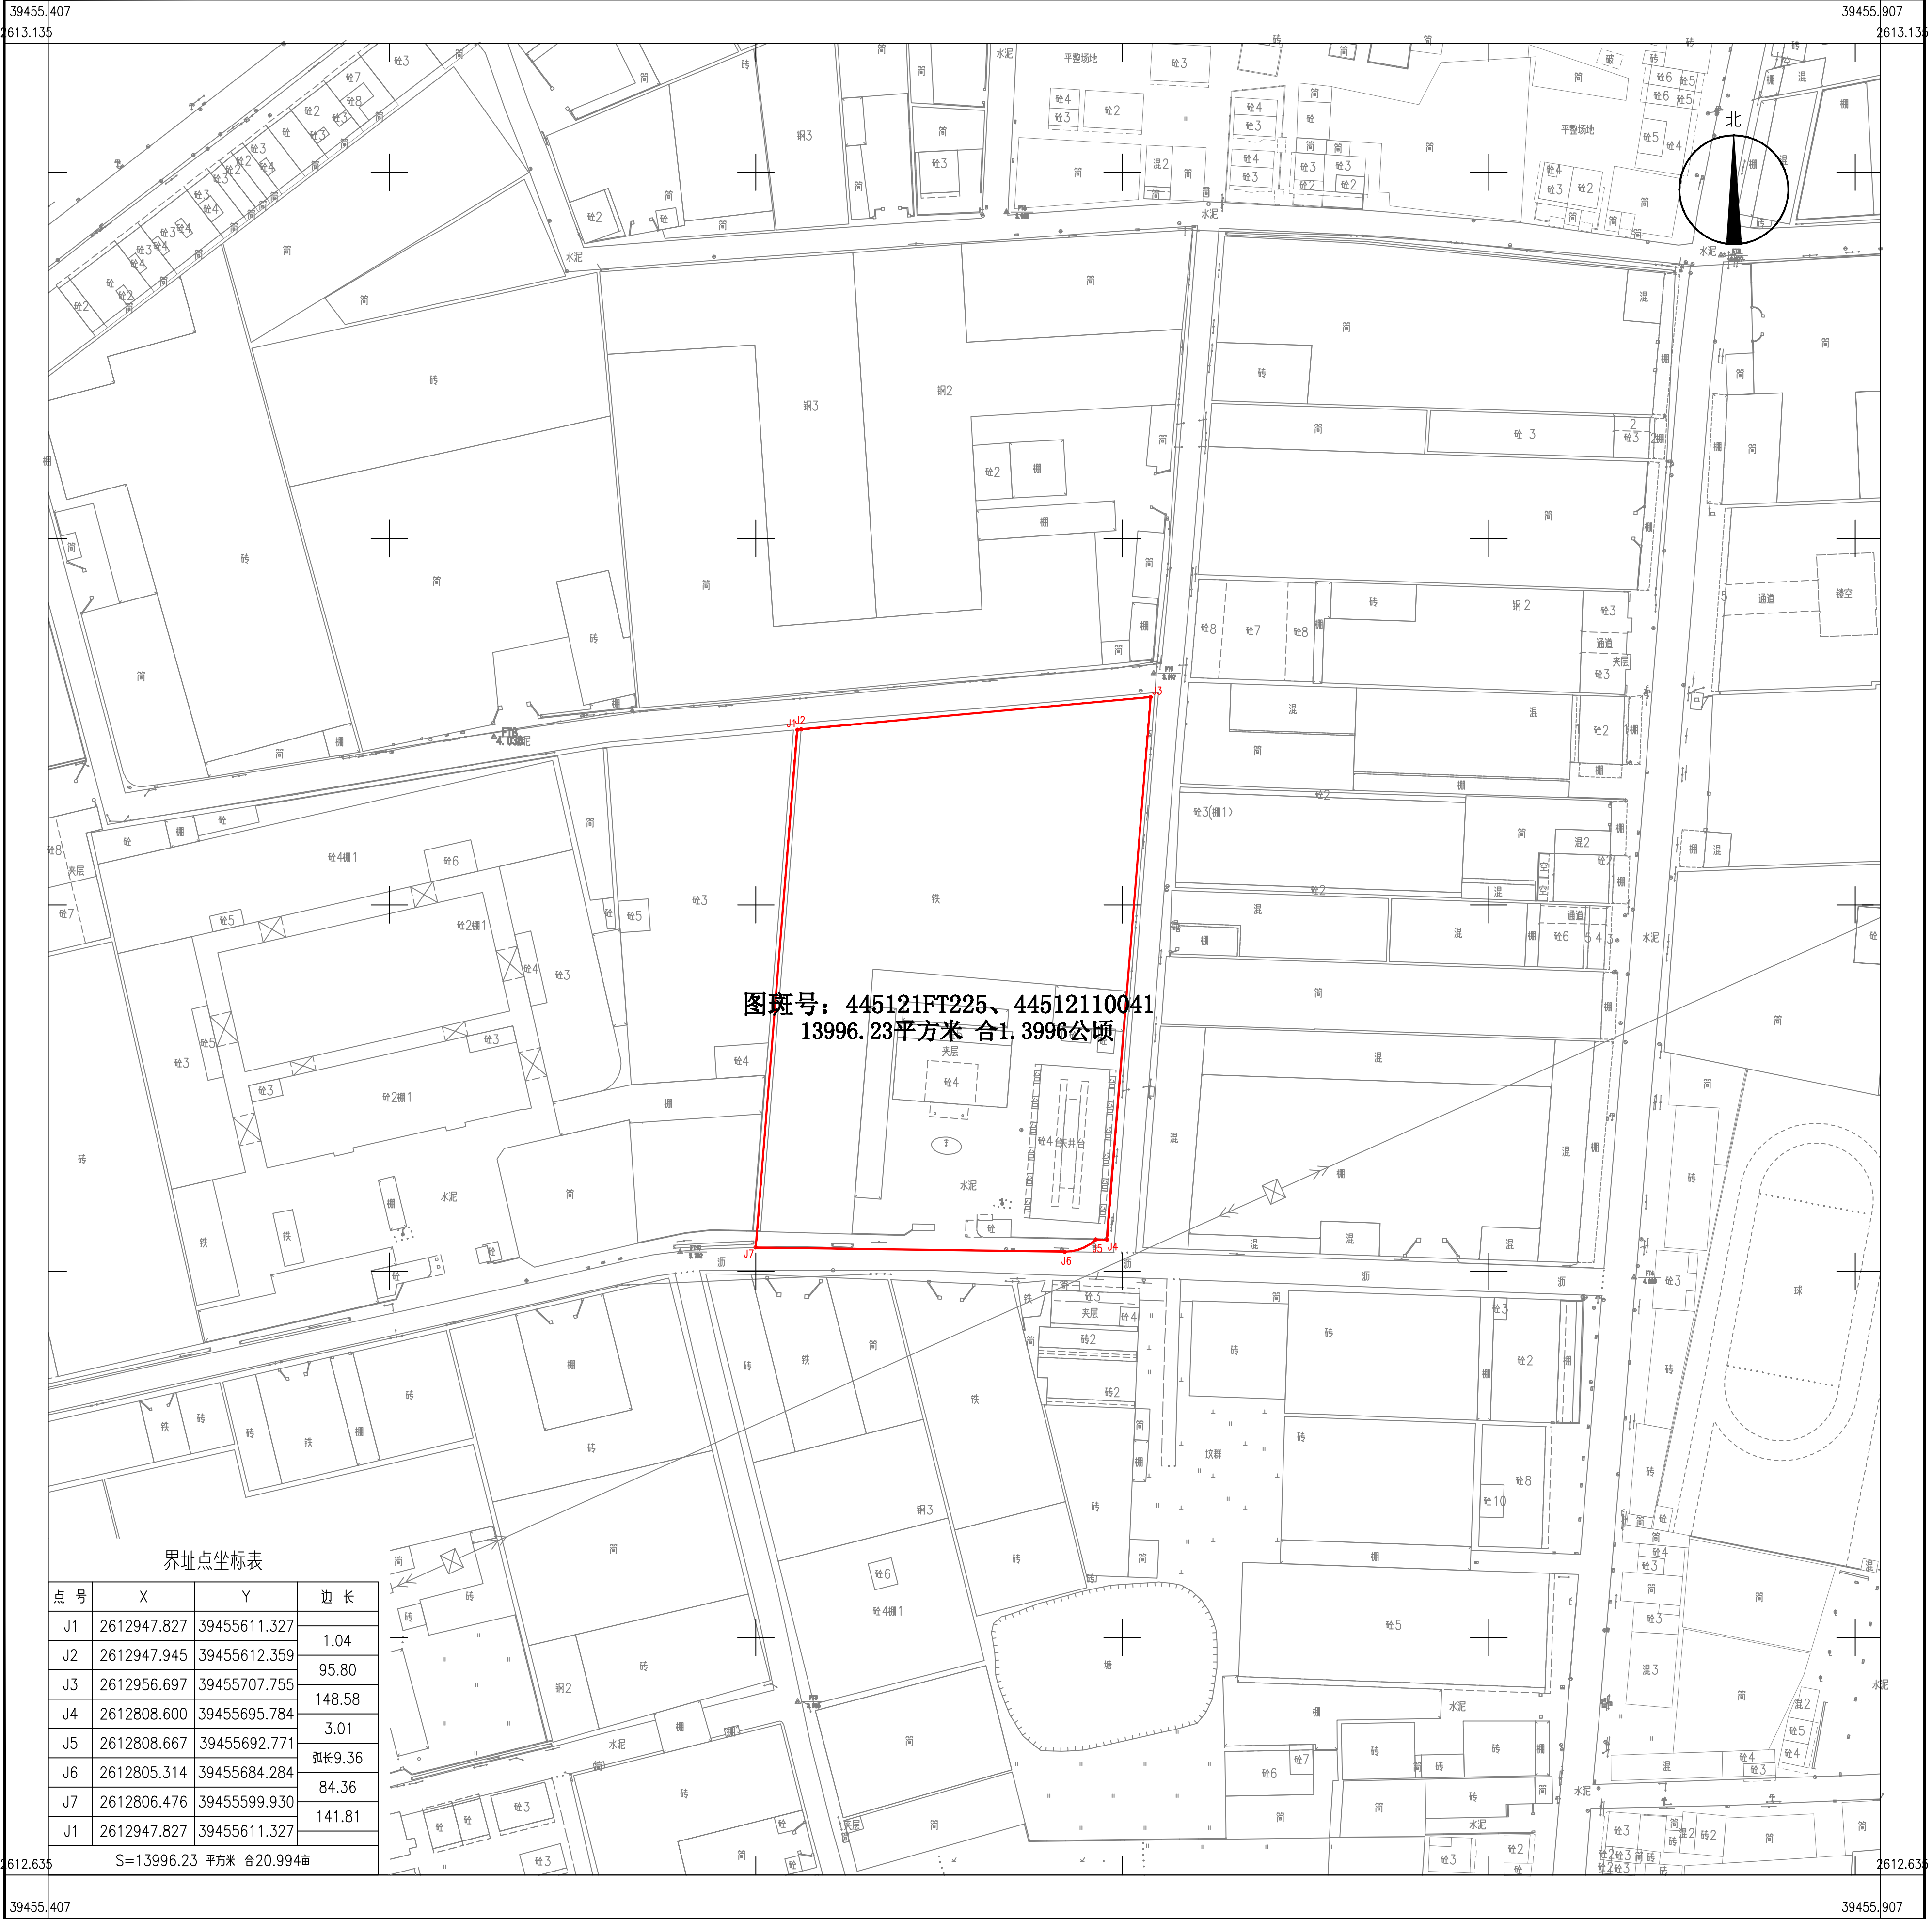

潮州市佳图测绘工程有限公司

2023年7月数字化成图
2000国家大地坐标系
1985国家高程基准

1:1000

测量员: 林旭钦 郑楷淳
绘图员: 林旭钦
检查员: 郑楷淳