

古巷镇鳊场片部分用地控制性详细规划A管理单元05街坊局部调整

控制图则


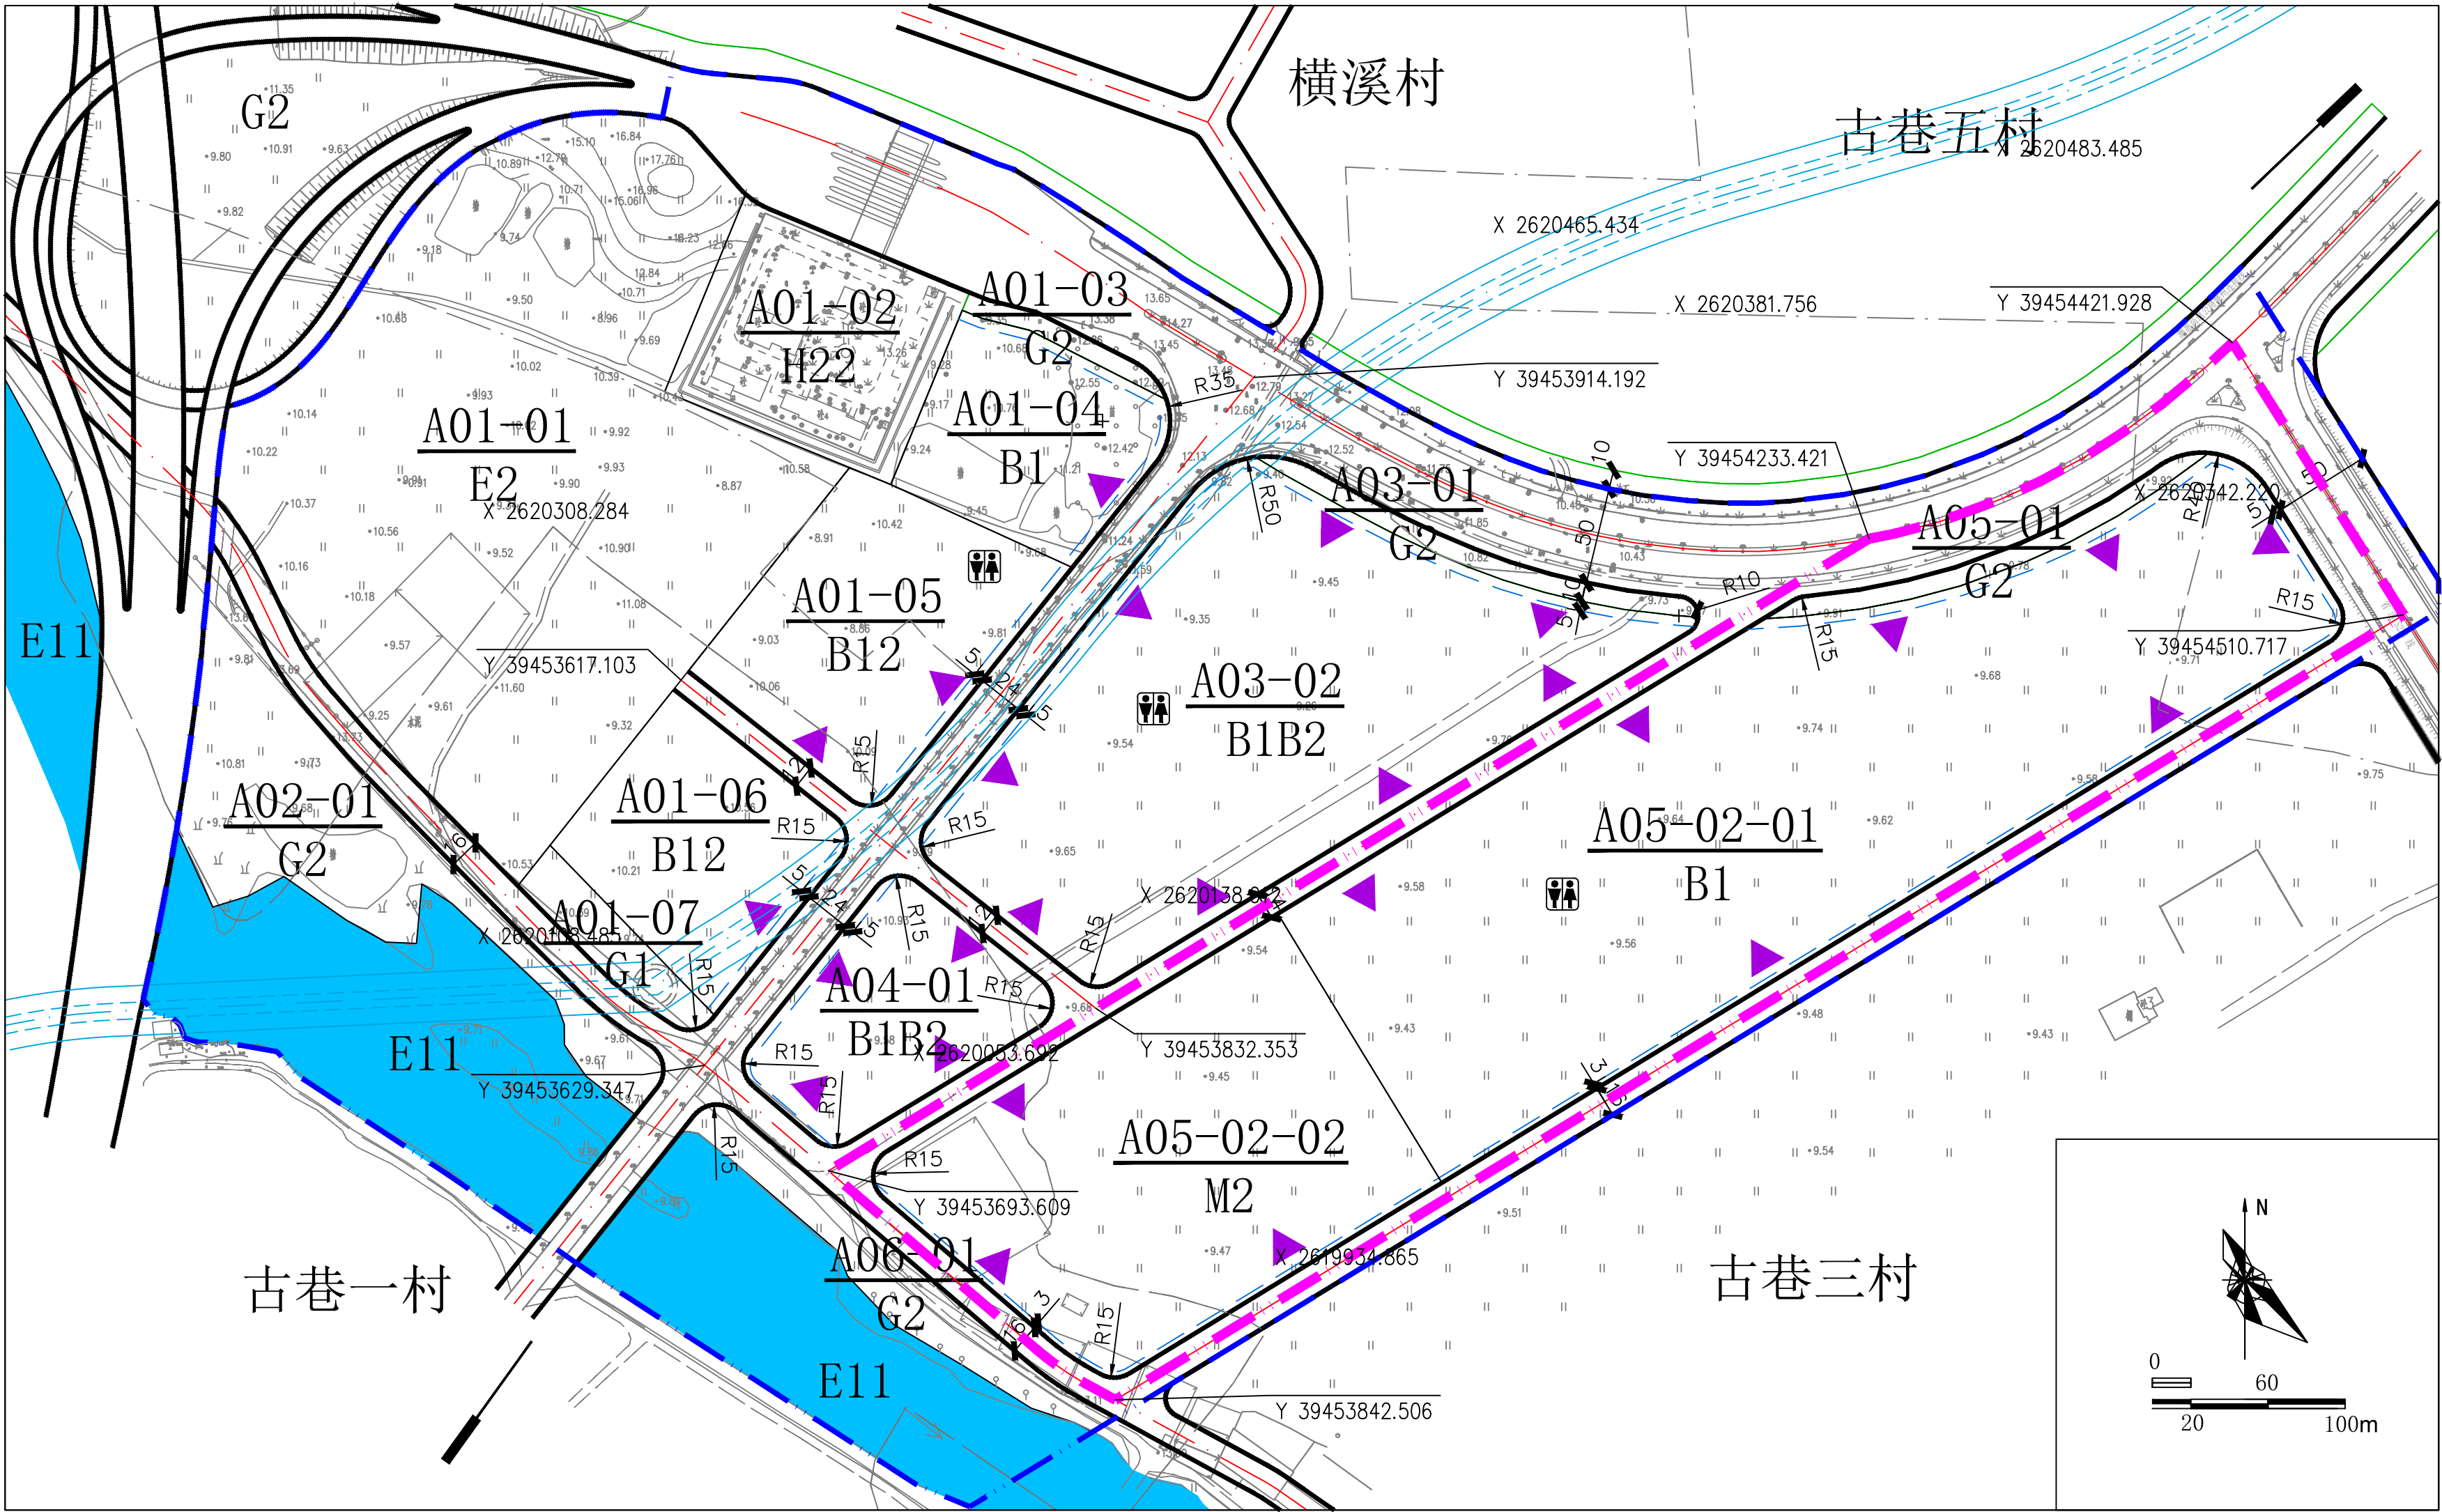


图 例

- B1 用地性质代码
- 用地红线
- 道路红线
- 道路中心线
- 绿化控制线
- 建筑后退道路红线
- 建议地块出入口
- 控制点坐标
- R10 弧半径
- C+ +C 道路断面
- A05街坊调整界线
- 控规单元用地界线
- 公共厕所

道路断面图

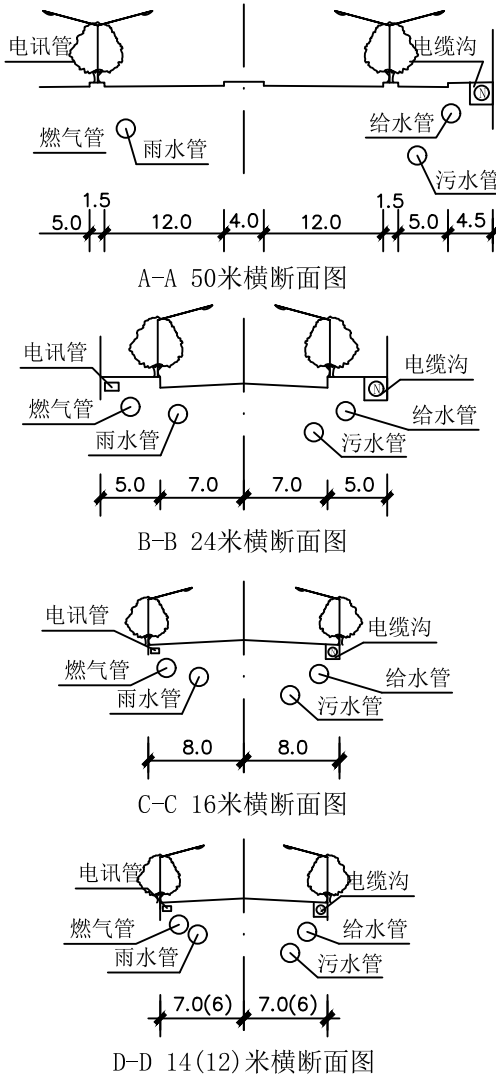

地块编码	使用性质代码	土地使用性质	净用地面积(m²)	地面以上总建筑面积(m²)	容积率	建筑密度(%)	建筑限高(米)	绿地率(%)	公共服务设施	市政工程施工	地块编码	使用性质代码	土地使用性质	净用地面积(m²)	地面以上总建筑面积(m²)	容积率	建筑密度(%)	建筑限高(米)	绿地率(%)	公共服务设施	市政工程施工
A01-01	E2	农林用地	73220.35	—	—	—	—	—			A02-01	E2	农林用地	16236.27	—	—	—	—	—		
A01-02	H22	公路用地	13698.89	16438.67	1.2	25	20	20			A03-01	G2	防护绿地	2333.38	—	—	—	—	—		开关站
A01-03	G2	防护绿地	1089.77	—	—	—	—	—		开关站	A03-02	B1B2	商业、商务用地	51910.38	233596.71	4.5	45	80	25	公共厕所	配电所
A01-04	B1	商业用地	11696.22	52632.99	4.5	40	60	25	配电所		A04-01	B1B2	商业、商务用地	12559.69	56518.60	4.5	45	80	25		配电所
A01-05	B12	批发市场用地	18405.25	55215.75	3.0	50	80	15	公共厕所	配电所	A05-01	G2	防护绿地	2302.79	—	—	—	—	—		开关站
A01-06	B12	批发市场用地	13544.43	40633.29	3.0	50	80	15		配电所	A05-02-01	B1	商业用地	80444.31	361999.39	4.5	40	60	25	公共厕所	配电所
A01-07	G2	公园绿地	2939.00	—	—	—	—	—			A05-02-02	M2	二类工业用地	37667.96	169505.82	1.5-4.5	30-60	—	10-20		
											A06-01	G2	防护绿地	5787.11	—	—	—	—	—		开关站