


潮州市潮安区安汇产业投资发展有限公司“旧厂房”改造项目用地勘测定界图
2595.15-39468.40

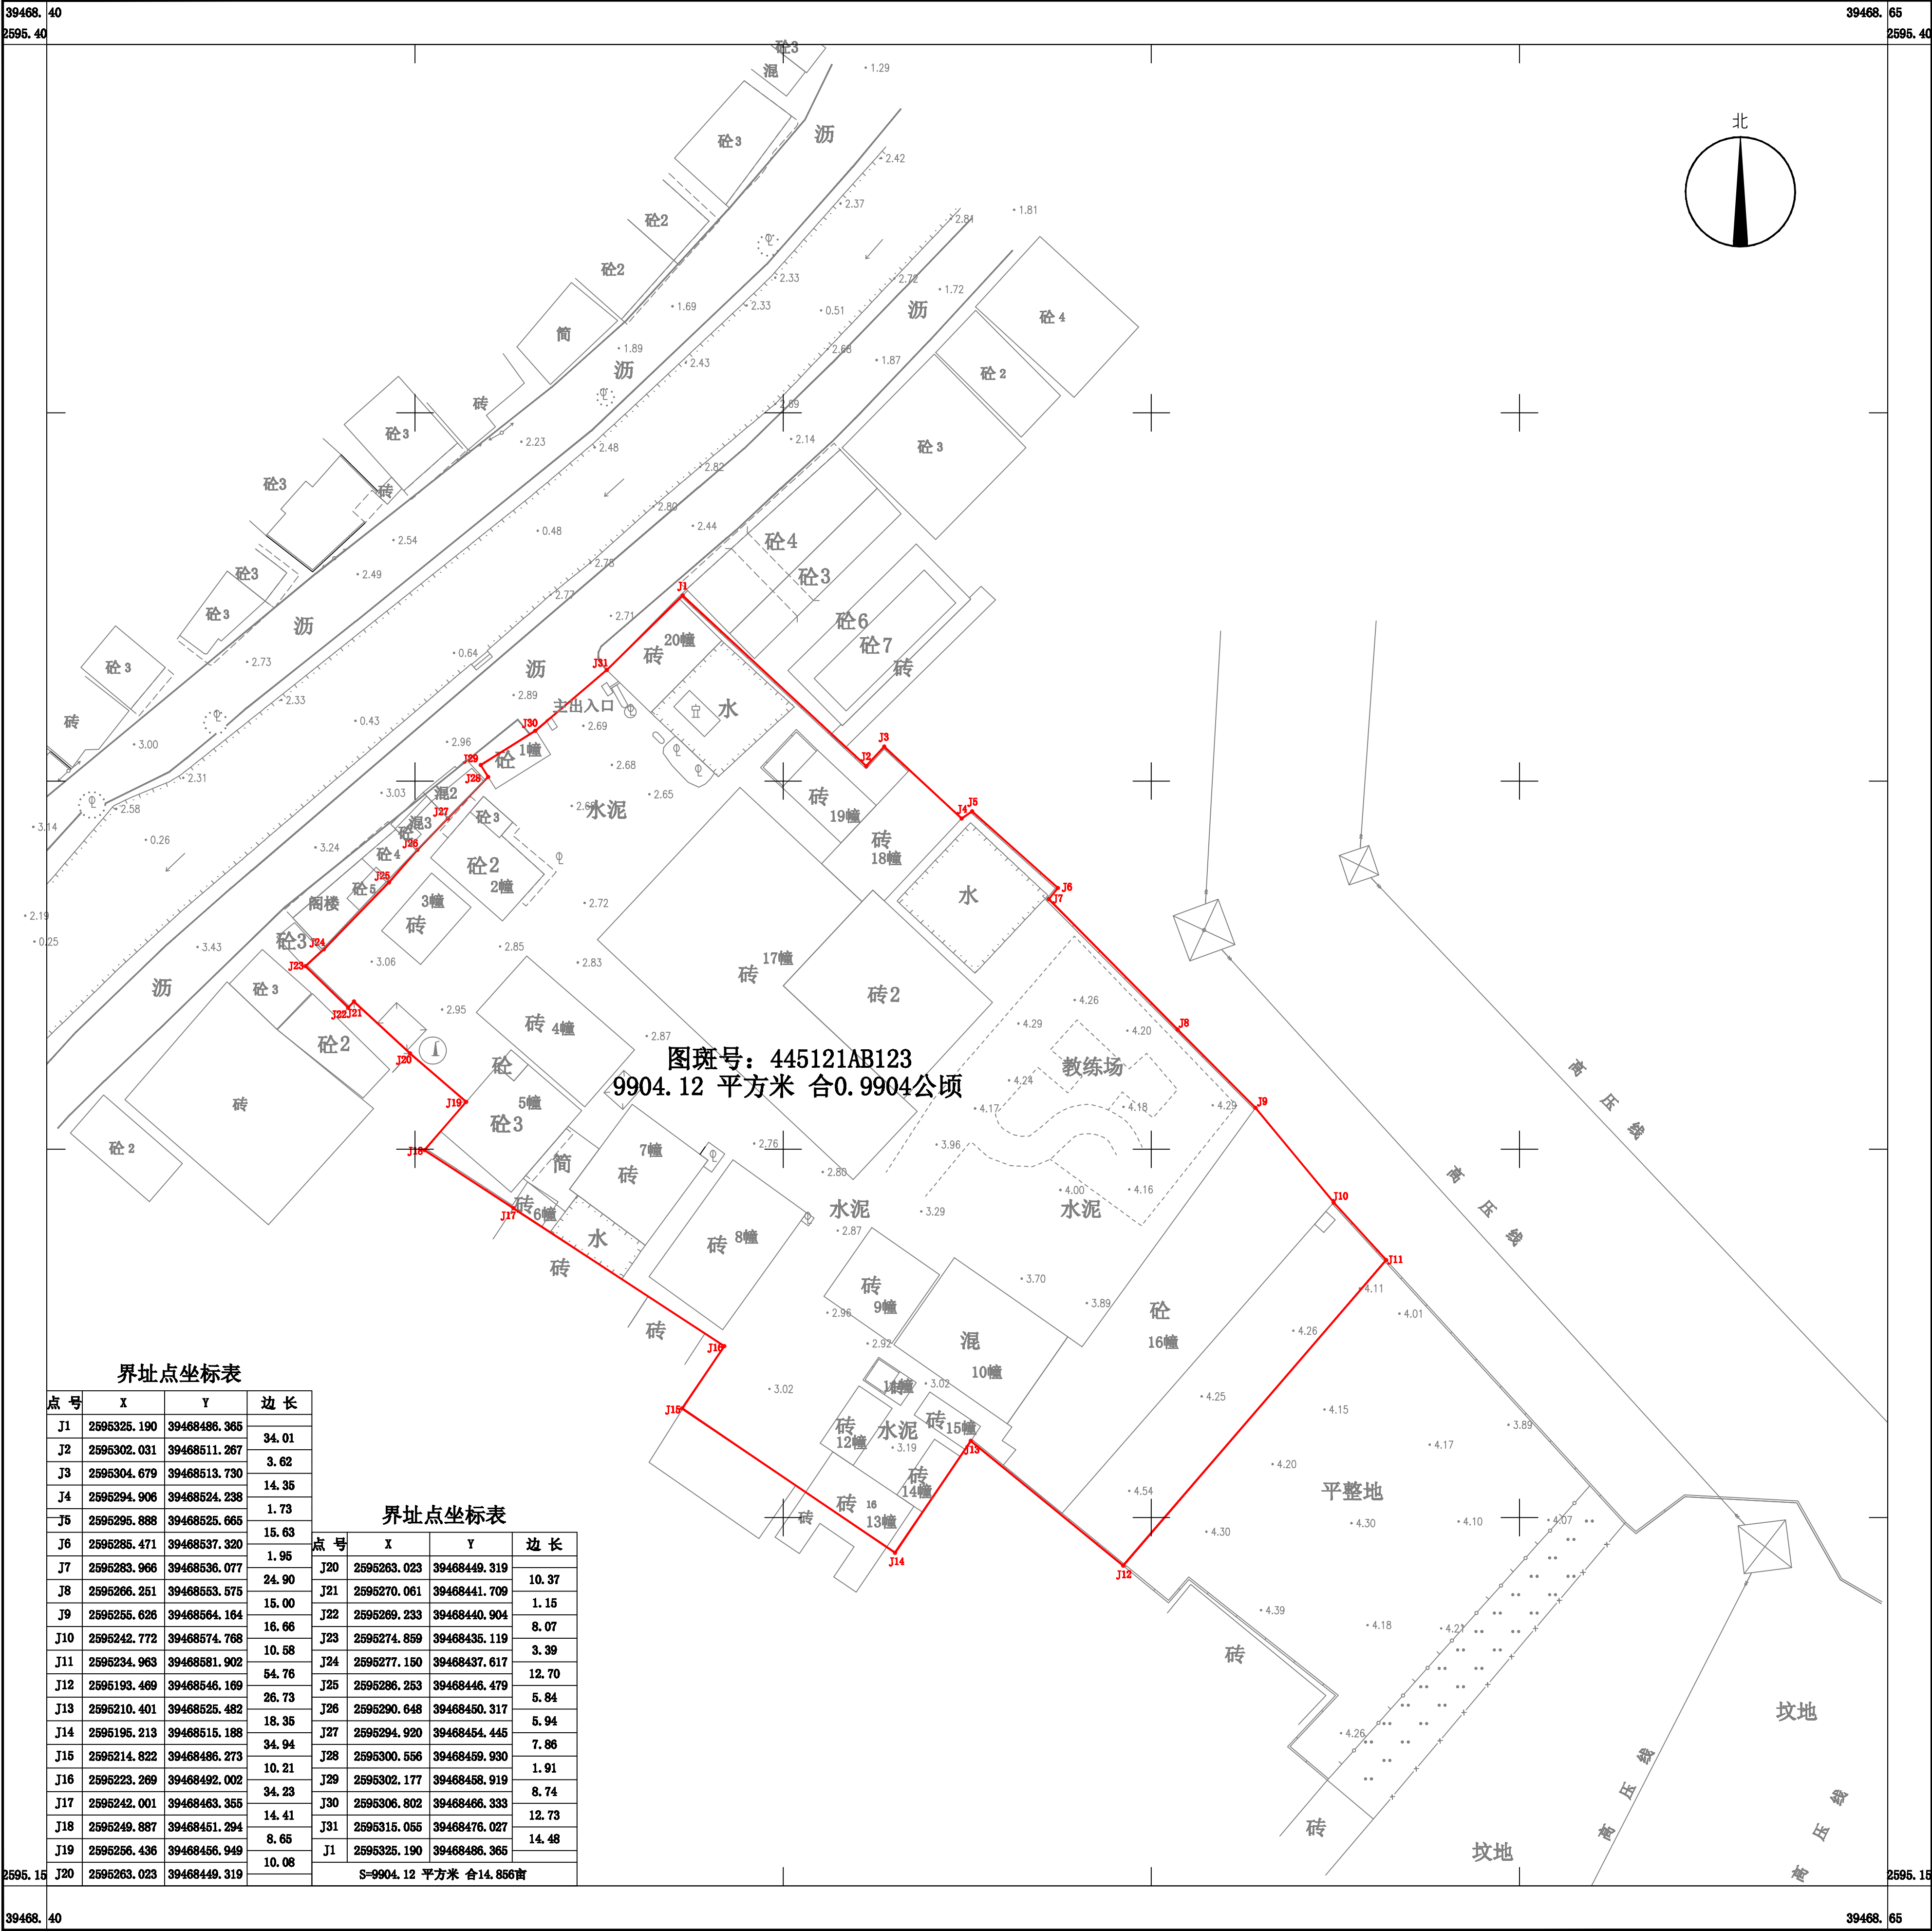

图斑号: 445121AB123
9904.12 平方米 合0.9904公顷

界址点坐标表

点号	X	Y	边长
J1	2595325.190	39468486.365	34.01
J2	2595302.031	39468511.267	3.62
J3	2595304.679	39468513.730	14.35
J4	2595294.906	39468524.238	1.73
J5	2595295.888	39468525.665	15.63
J6	2595285.471	39468537.320	1.95
J7	2595283.966	39468536.077	24.90
J8	2595266.251	39468553.575	15.00
J9	2595255.626	39468564.164	16.66
J10	2595242.772	39468574.768	10.58
J11	2595234.963	39468581.902	54.76
J12	2595193.469	39468546.169	26.73
J13	2595210.401	39468525.482	18.35
J14	2595195.213	39468515.186	34.94
J15	2595214.822	39468486.273	10.21
J16	2595223.269	39468492.002	34.23
J17	2595242.001	39468463.355	14.41
J18	2595249.887	39468451.294	8.65
J19	2595256.436	39468456.949	10.08
J20	2595263.023	39468449.319	

界址点坐标表

点号	X	Y	边长
J20	2595263.023	39468449.319	10.37
J21	2595270.061	39468441.709	1.15
J22	2595289.233	39468440.904	8.07
J23	2595274.859	39468435.119	3.39
J24	2595277.150	39468437.617	12.70
J25	2595286.253	39468446.479	5.84
J26	2595290.648	39468450.317	5.94
J27	2595294.920	39468454.445	7.86
J28	2595300.556	39468459.930	1.91
J29	2595302.177	39468458.919	8.74
J30	2595306.802	39468466.333	12.73
J31	2595315.055	39468476.027	14.48
J1	2595325.190	39468486.365	
S=9904.12 平方米 合14.856亩			

潮州市佳图测绘工程有限公司

2024年5月数字化成图。
2000国家大地坐标系。
1985年国家高程基准,等高距0.5米。
GB/T20257.1-2017国家基本比例尺地图图式

1:500

测量员: 林旭钦 蔡坚俊
绘图员: 林旭钦
检查员: 郑楷淳