


潮州市潮安区凤塘镇凤岗经济联合社“旧厂房”改造项目用地勘测界定图
2615.1-39454.6

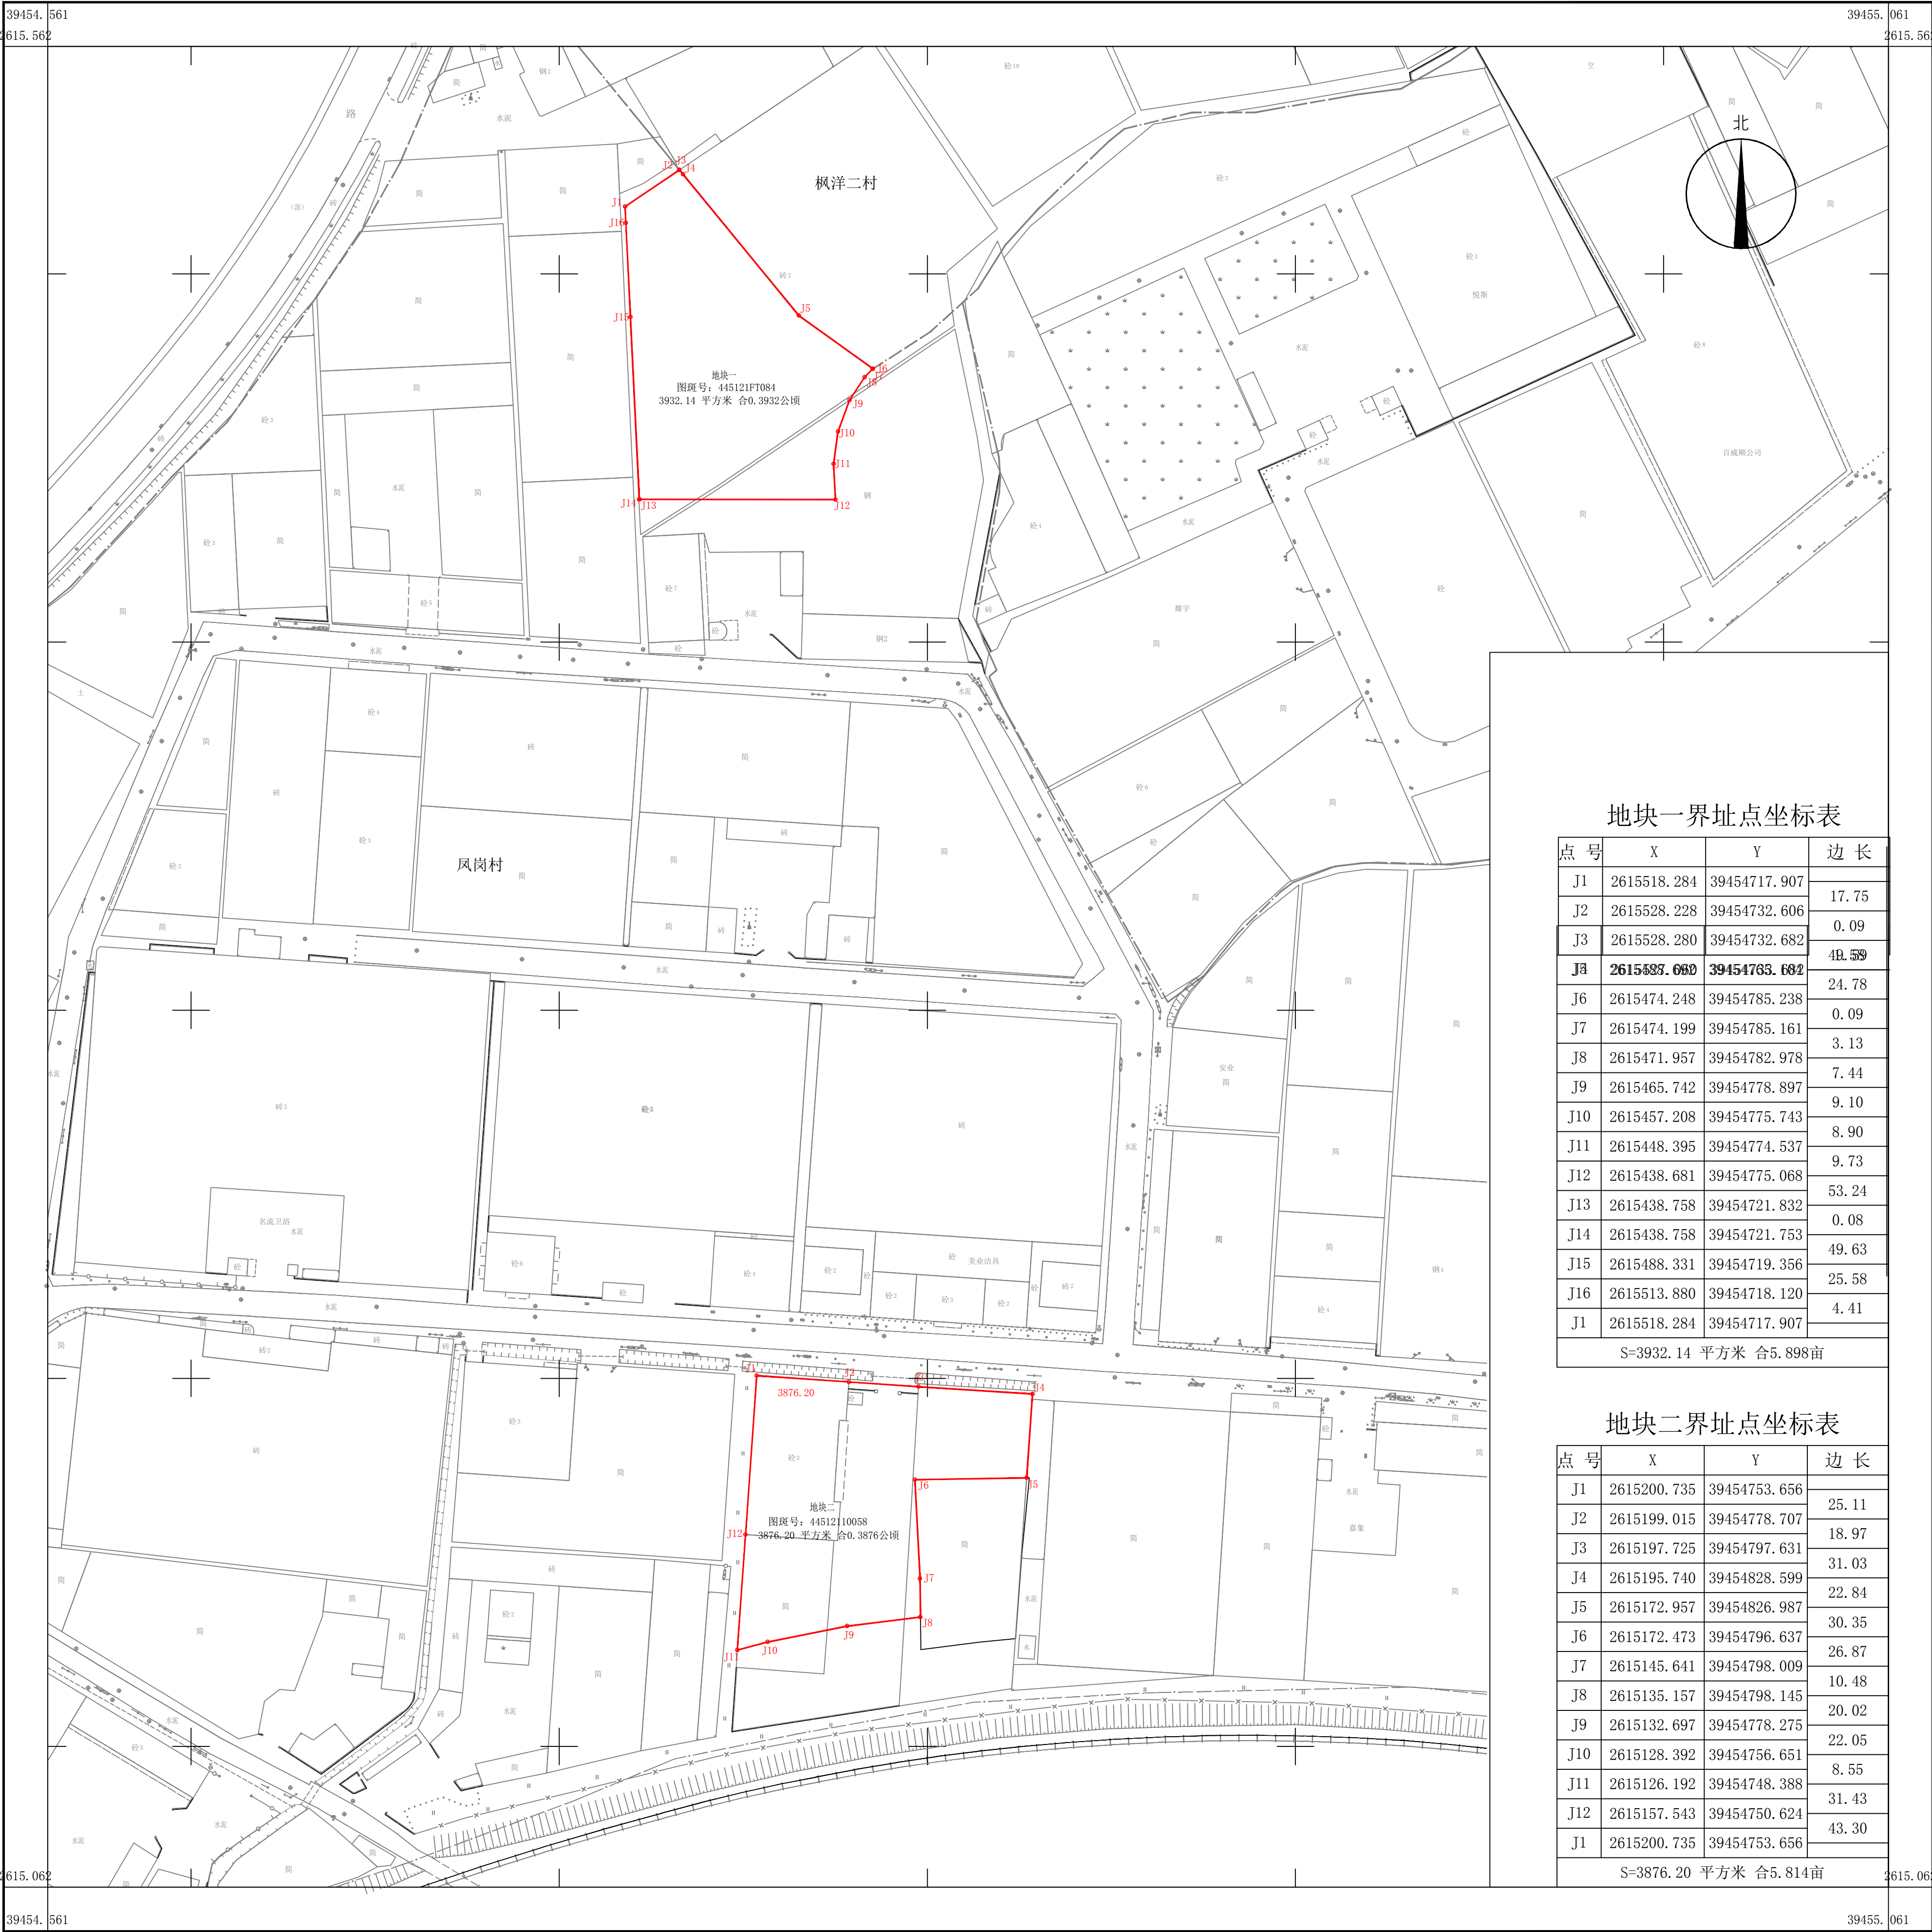

地块一界址点坐标表

点 号	X	Y	边 长
J1	2615518.284	39454717.907	17.75
J2	2615528.228	39454732.606	0.09
J3	2615528.280	39454732.682	49.59
J4	2615537.682	39454763.682	24.78
J6	2615474.248	39454785.238	0.09
J7	2615474.199	39454785.161	3.13
J8	2615471.957	39454782.978	7.44
J9	2615465.742	39454778.897	9.10
J10	2615457.208	39454775.743	8.90
J11	2615448.395	39454774.537	9.73
J12	2615438.681	39454775.068	53.24
J13	2615438.758	39454721.832	0.08
J14	2615438.758	39454721.753	49.63
J15	2615488.331	39454719.356	25.58
J16	2615513.880	39454718.120	4.41
J1	2615518.284	39454717.907	
S=3932.14 平方米 合5.898亩			

地块二界址点坐标表

点 号	X	Y	边 长
J1	2615200.735	39454753.656	25.11
J2	2615199.015	39454778.707	18.97
J3	2615197.725	39454797.631	31.03
J4	2615195.740	39454828.599	22.84
J5	2615172.957	39454826.987	30.35
J6	2615172.473	39454796.637	26.87
J7	2615145.641	39454798.009	10.48
J8	2615135.157	39454798.145	20.02
J9	2615132.697	39454778.275	22.05
J10	2615128.392	39454756.651	8.55
J11	2615126.192	39454748.388	31.43
J12	2615157.543	39454750.624	43.30
J1	2615200.735	39454753.656	
S=3876.20 平方米 合5.814亩			

潮州市佳图测绘工程有限公司

2024年5月数字化成图。
2000国家大地坐标系。
1985年国家高程基准,等高距0.5米。
GB/T20257.1-2017国家基本比例尺地图图式

1:1000

测量员: 林旭钦 蔡坚俊
绘图员: 林旭钦
检查员: 郑楷淳