
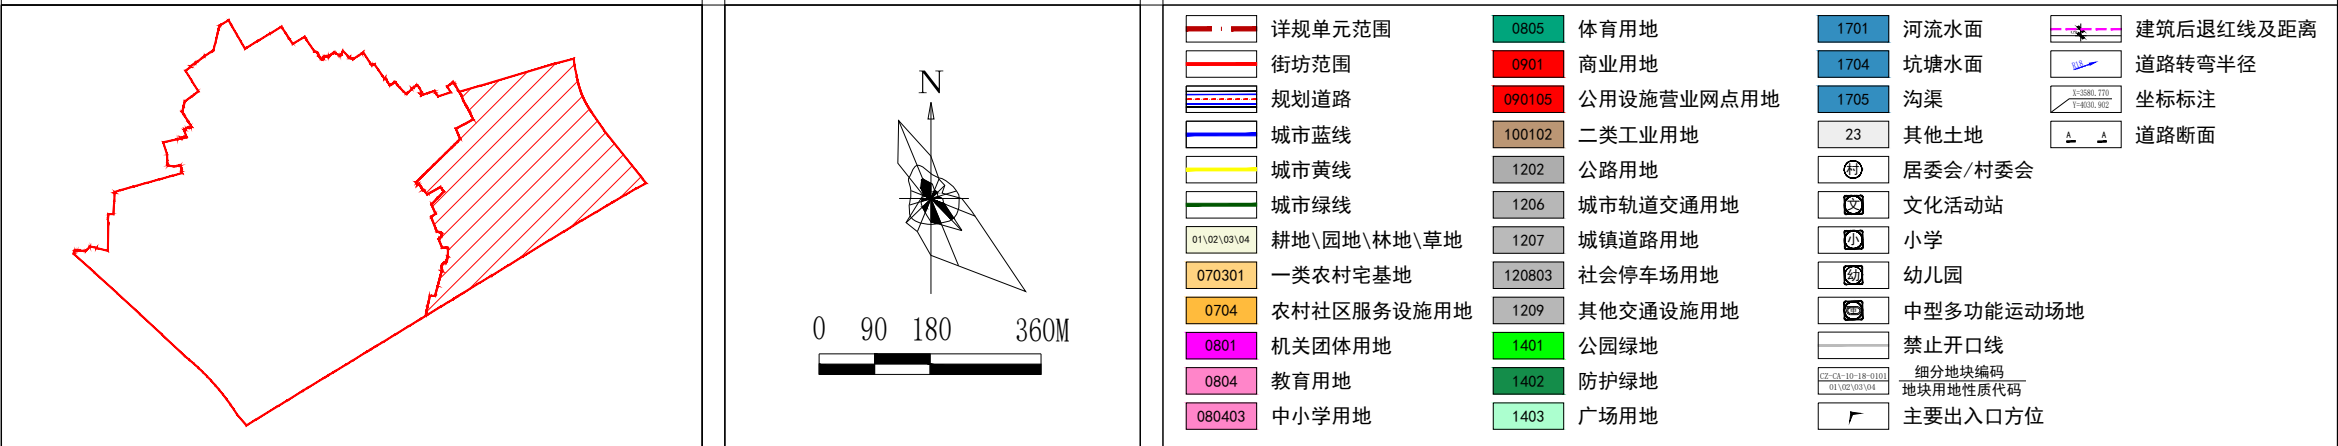


图例

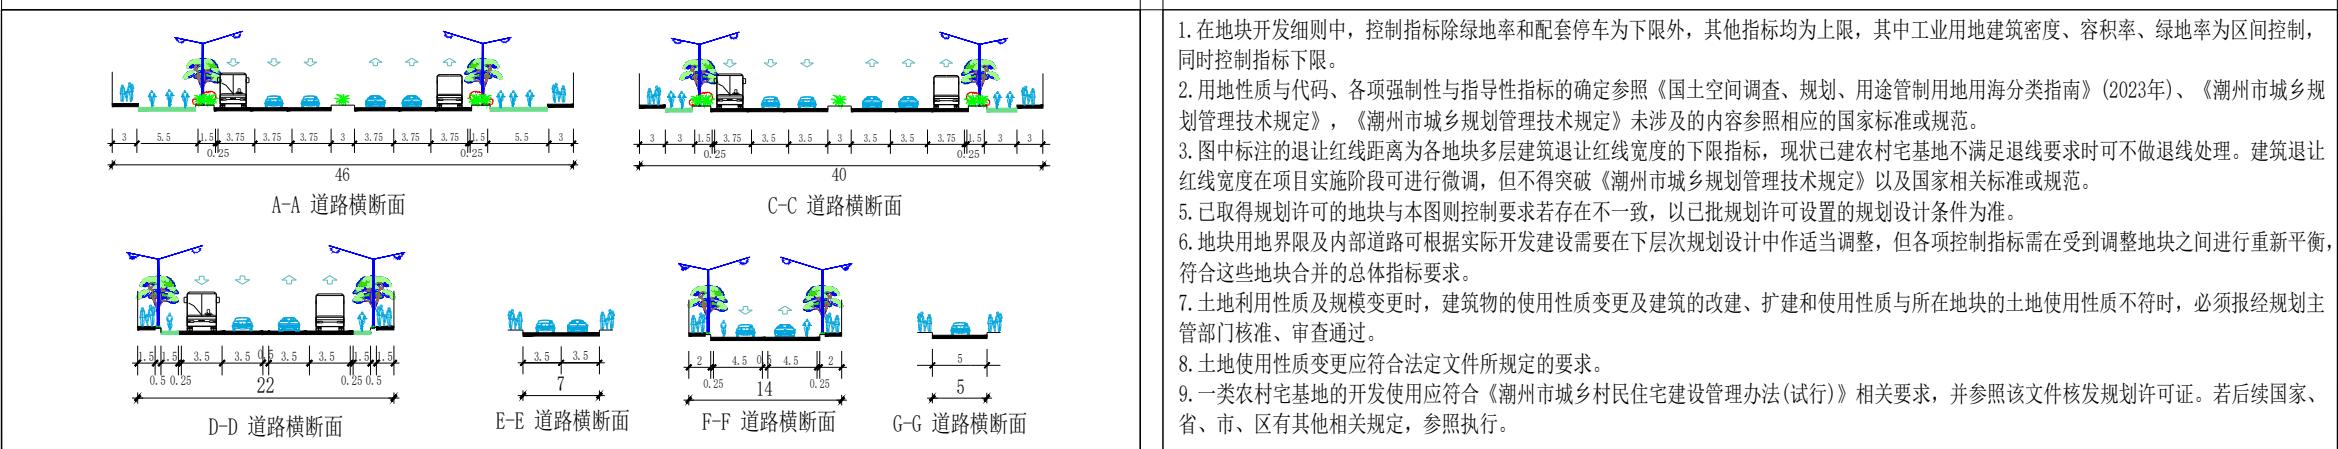

规划控制条文

[illegible]